


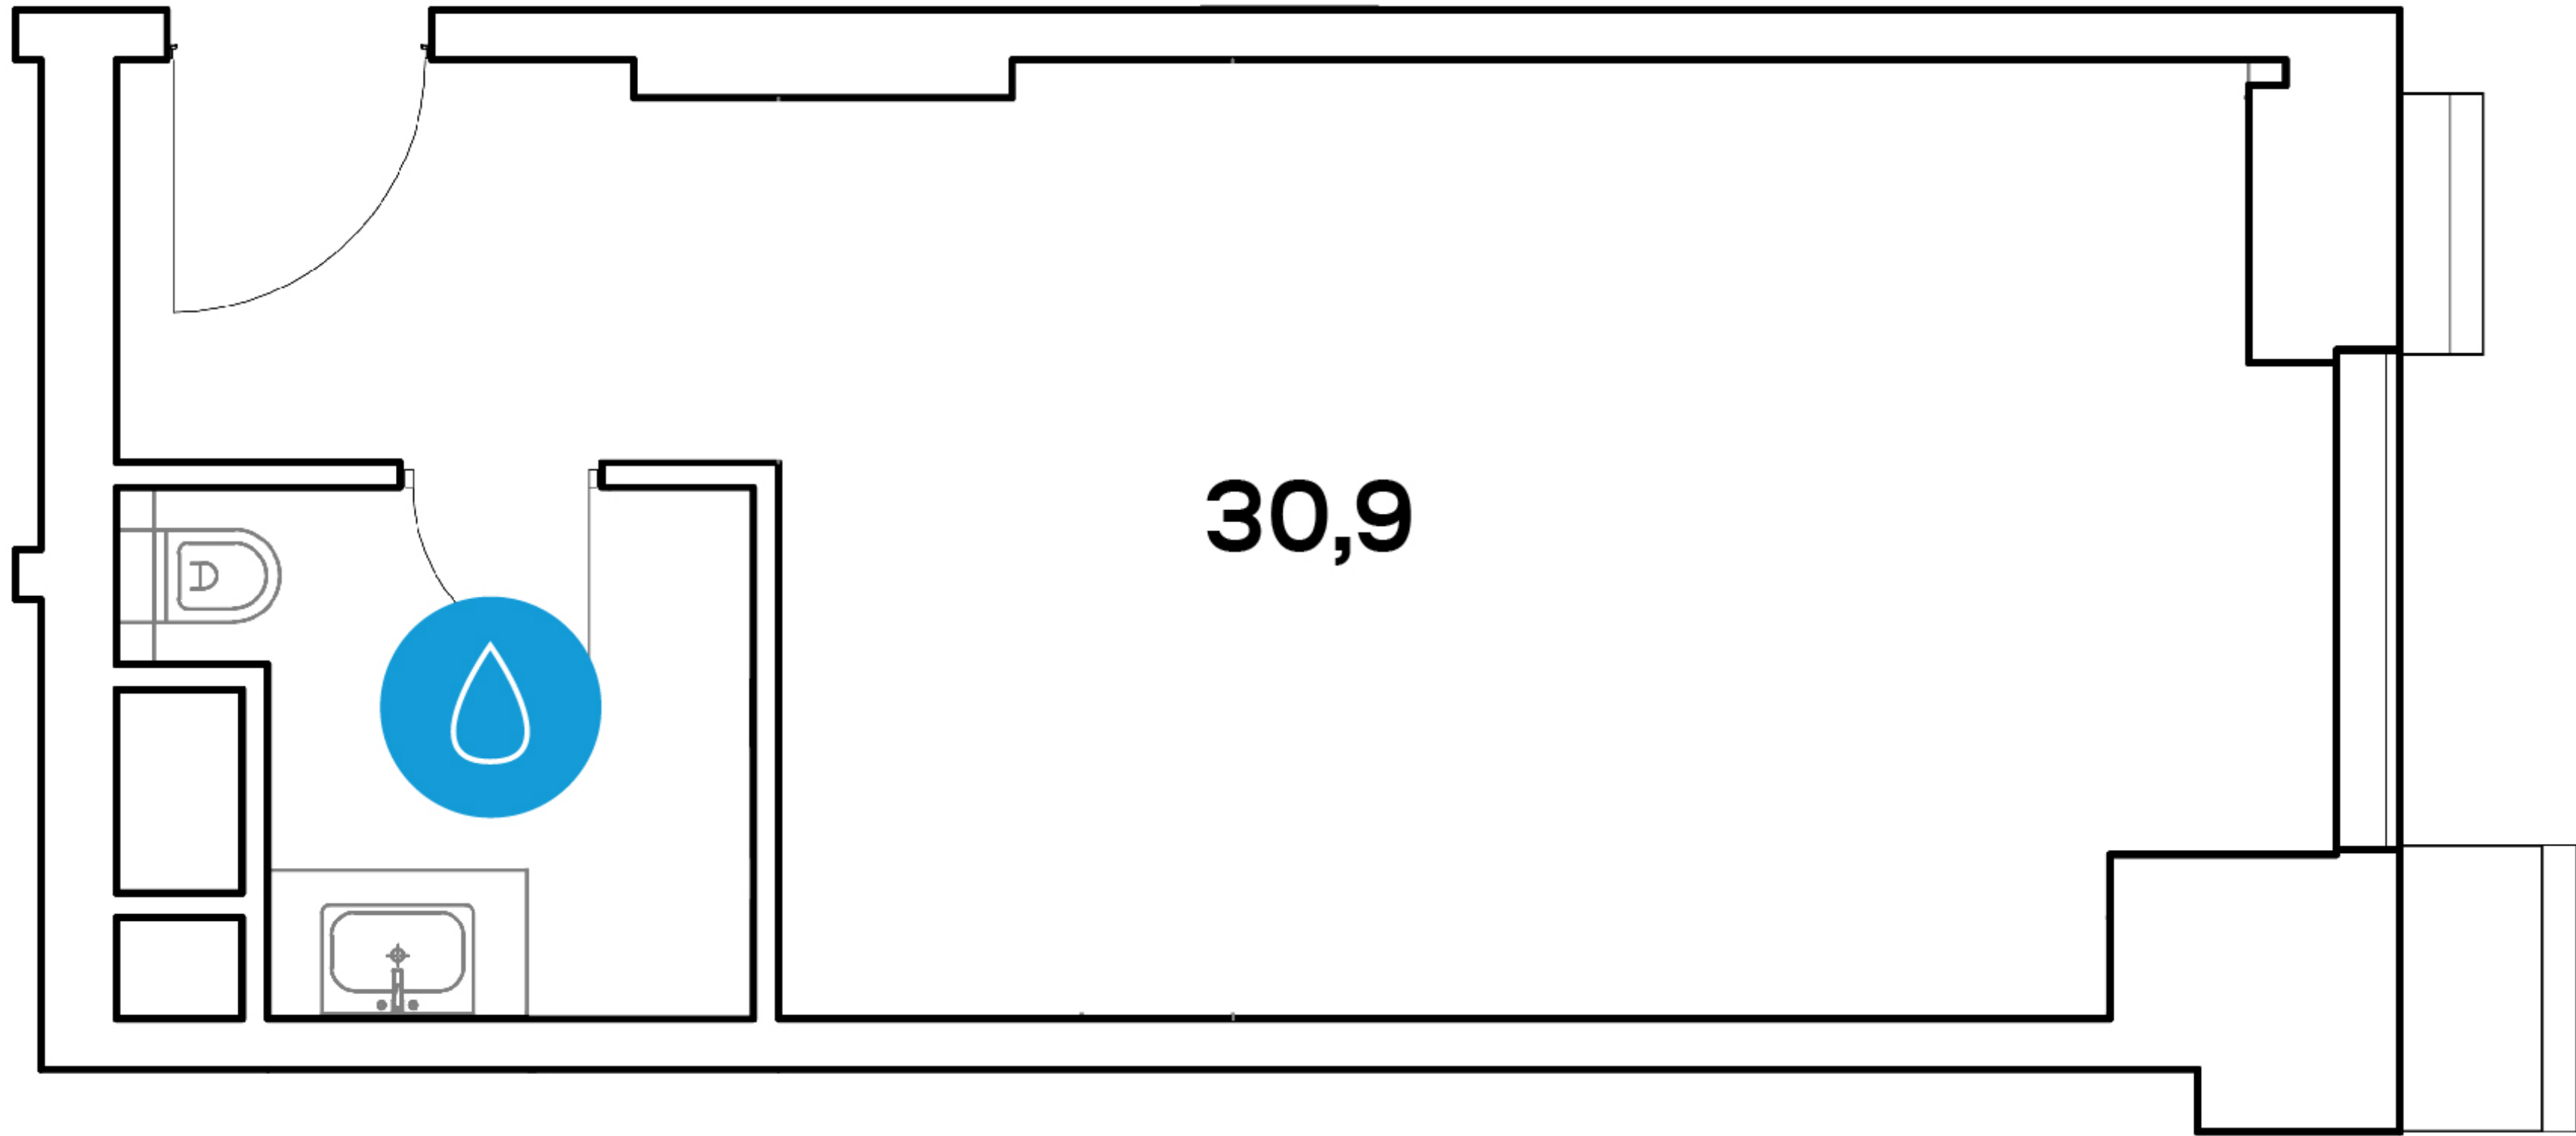

НЕЖИЛОЕ ПОМЕЩЕНИЕ

Этаж 11
Тип Нежилое помещение
Площадь 30.9 м²

ПЛОЩАДЬ ПОМЕЩЕНИЙ, м²

1	Комната	15.6
2	Кухня-ниша	6.7
3	Холл	4.1
4	Санузел	4.5

12 761 700 ₽

* Цена указана на 12.10.2026 | © 2026 ГК «Основа»

ОФИС ПРОДАЖ
г. Москва, Проспект мира, 222/2
+7 (963) 716-09-96

АДРЕС ПРОЕКТА
г. Москва, Проспект мира, 222
+7 (963) 716-09-96

РЕЖИМ РАБОТЫ
Пн-Пт с 09:00 до 21:00
Сб-Вс с 10:00 до 20:00