


АПАРТАМЕНТЫ

1912

Этаж 32  
Тип Апартаменты  
Площадь 30.9 м²

ПЛОЩАДЬ ПОМЕЩЕНИЙ, м²

|   |                |      |
|---|----------------|------|
| 1 | Кухня-гостиная | 20.3 |
| 2 | Холл           | 5.3  |
| 3 | Санузел        | 5.3  |

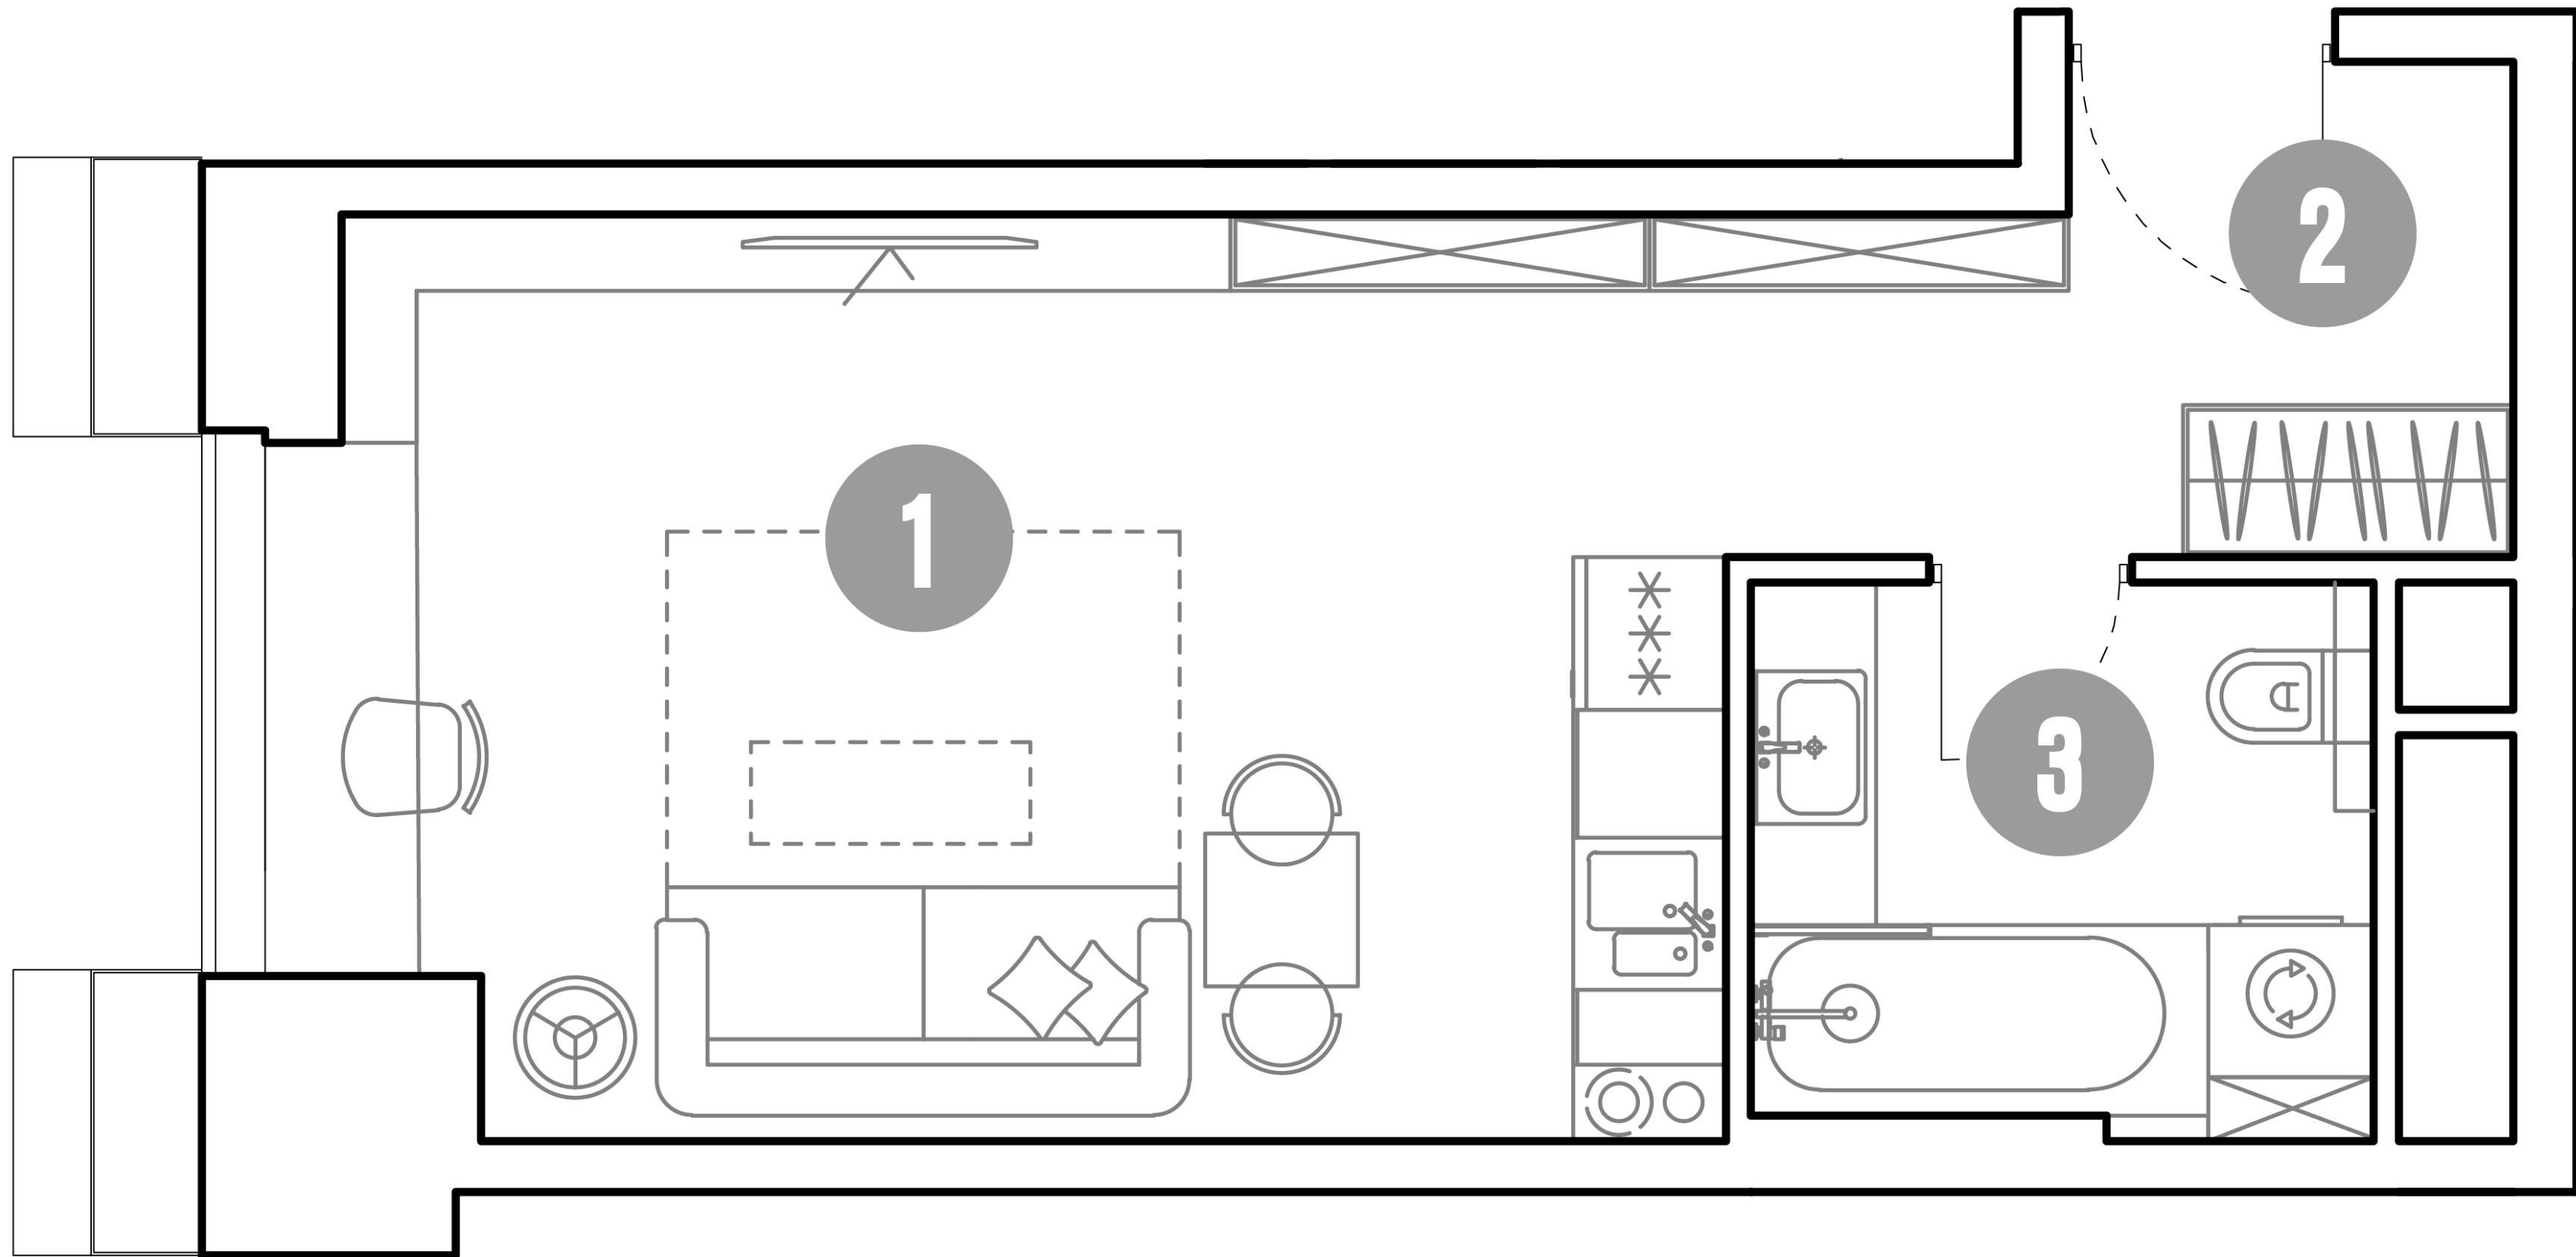

14 461 200 ₽

\* Цена указана на 22.10.2026 | © 2026 ГК «Основа»

ОФИС ПРОДАЖ  
г. Москва, Проспект мира, 222/2  
+7 (963) 716-09-96

АДРЕС ПРОЕКТА  
г. Москва, Проспект мира, 222  
+7 (963) 716-09-96

РЕЖИМ РАБОТЫ  
Пн-Пт с 09:00 до 21:00  
Сб-Вс с 10:00 до 20:00