


НЕЖИЛОЕ ПОМЕЩЕНИЕ

Этаж 8
Тип Нежилое помещение
Площадь 1224.9 м²

ПЛОЩАДЬ ПОМЕЩЕНИЙ, м²

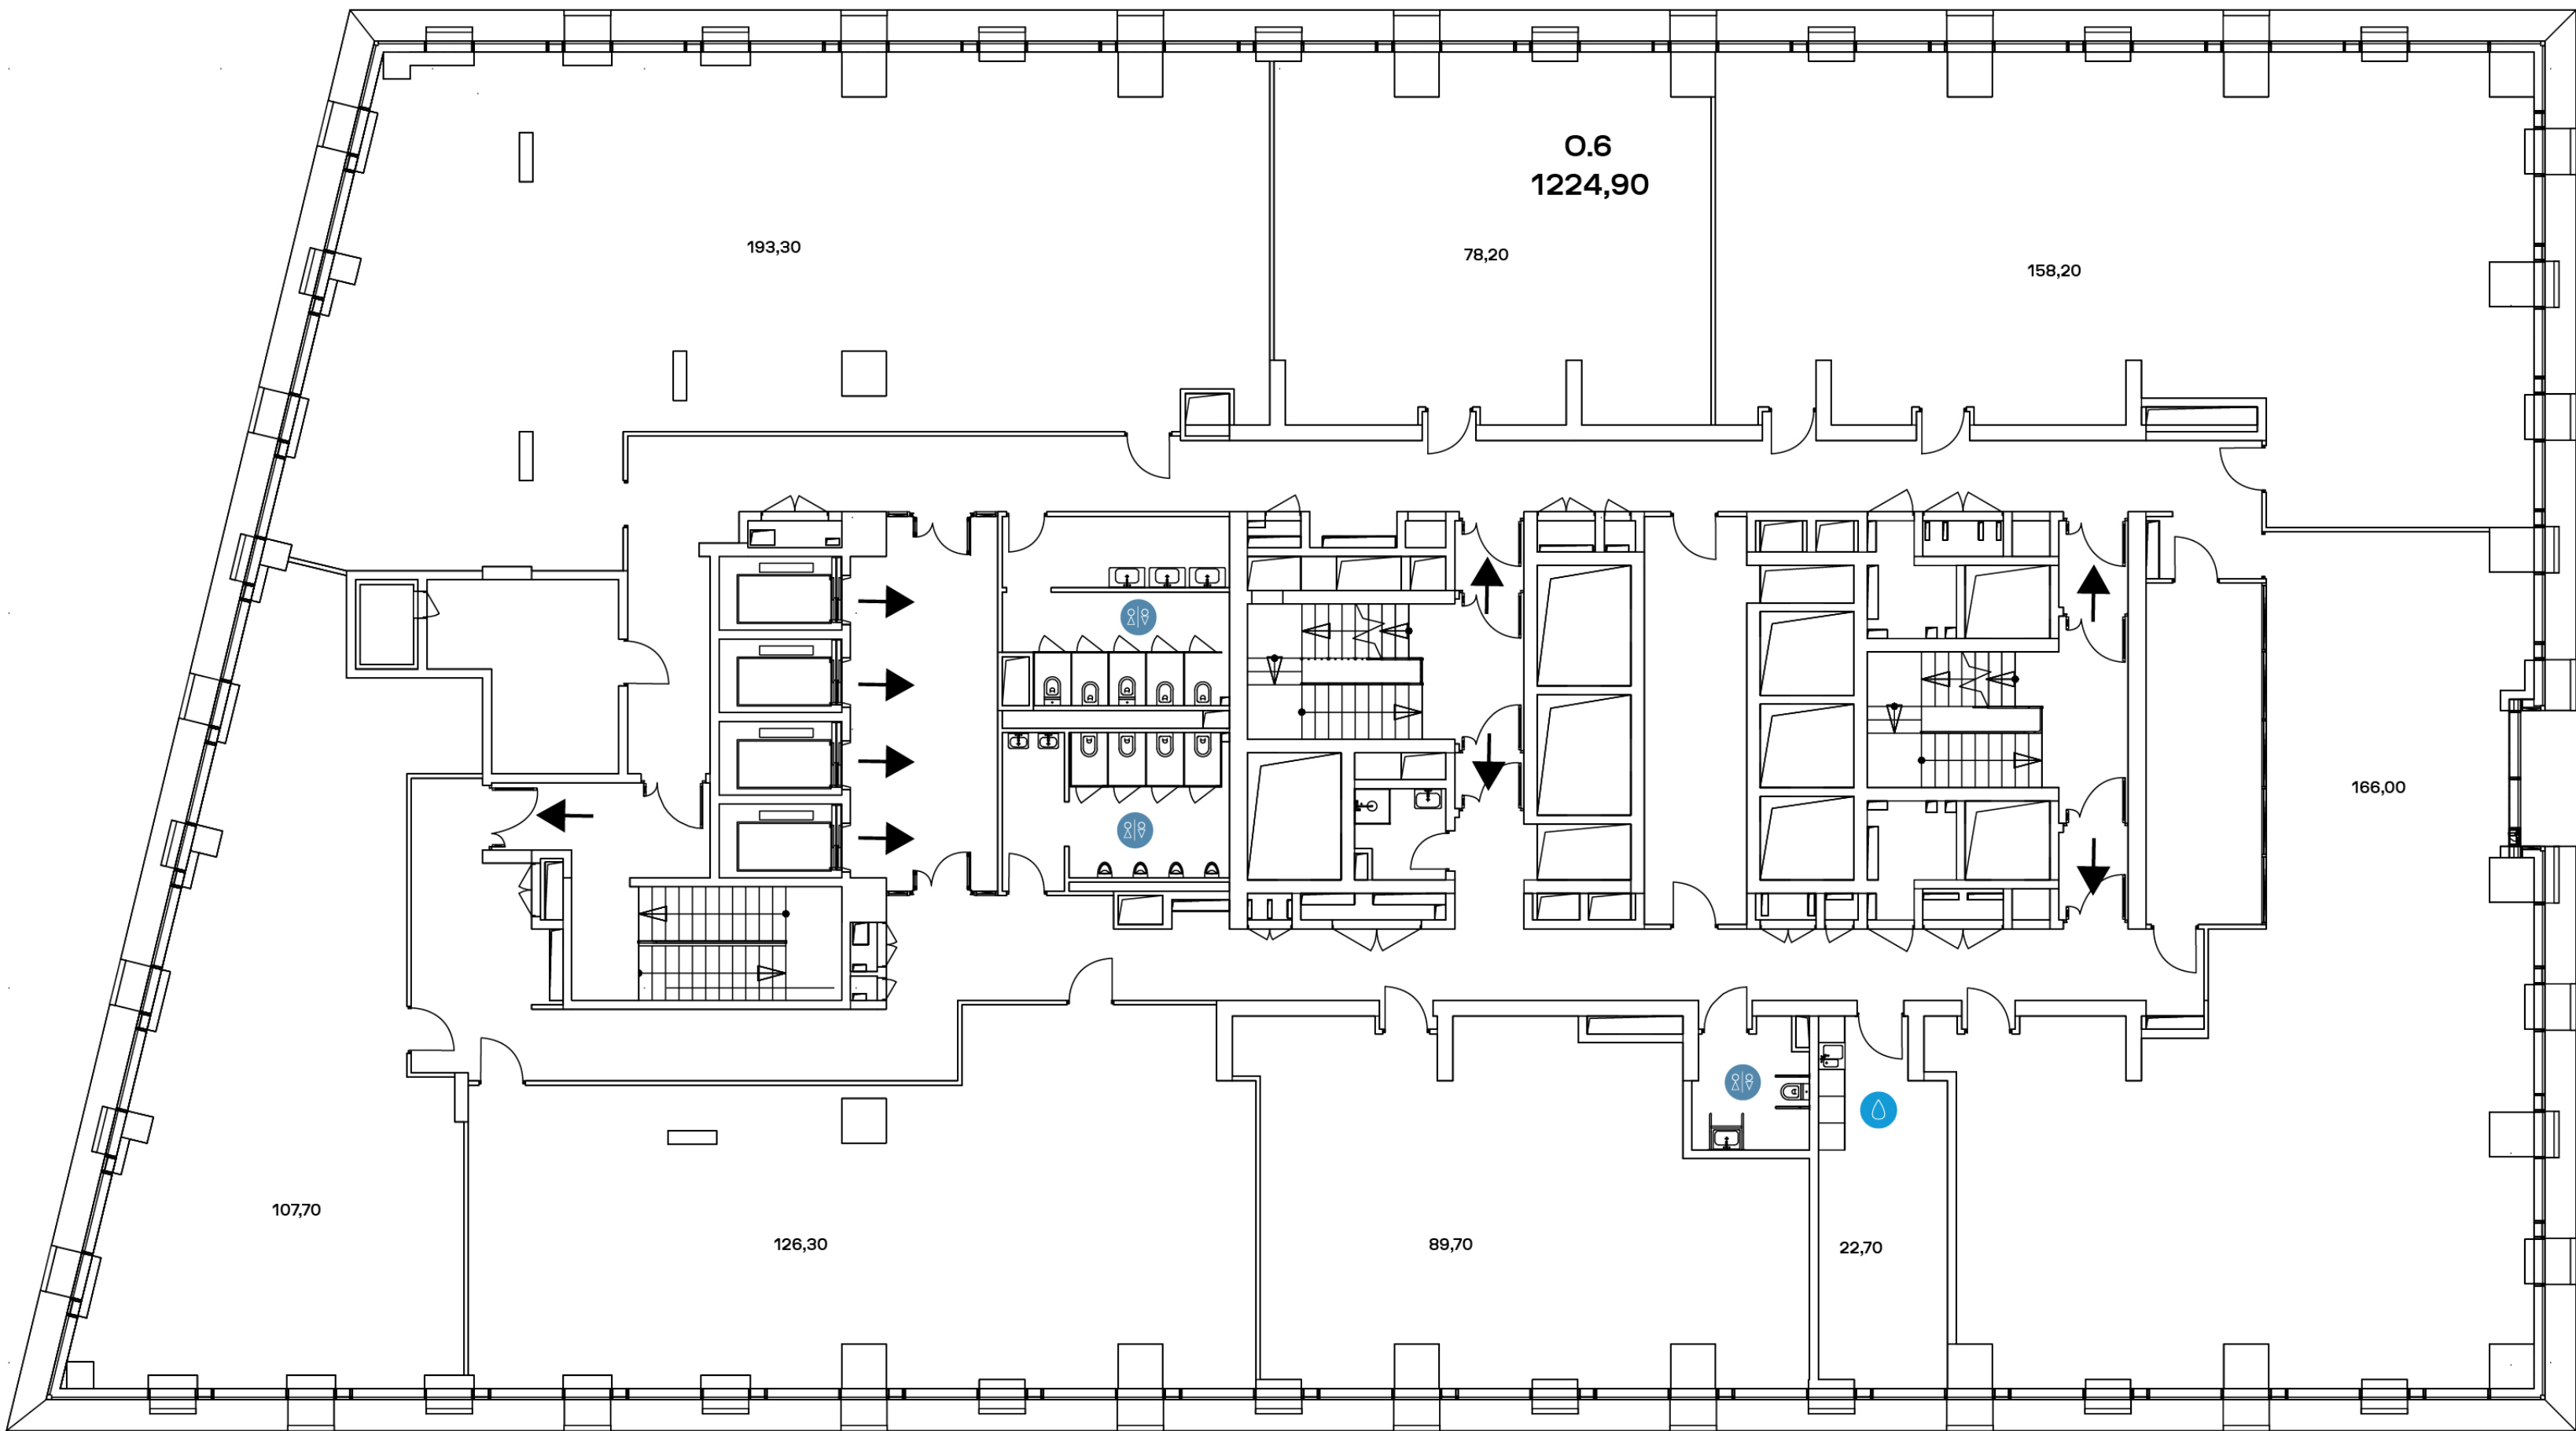

502 698 960 ₹

* Цена указана на 12.10.2026 | © 2026 ГК «Основа»

ОФИС ПРОДАЖ

г. Москва, Проспект мира, 222/2
+7 (963) 716-09-96

АДРЕС ПРОЕКТА

г. Москва, Проспект мира, 222
+7 (963) 716-09-96

РЕЖИМ РАБОТЫ

Пн-Пт с 09:00 до 21:00
Сб-Вс с 10:00 до 20:00