


АПАРТАМЕНТЫ

1178

Этаж 19
Тип Апартаменты
Площадь 31 м²

ПЛОЩАДЬ ПОМЕЩЕНИЙ, м²

1	Кухня-гостиная	22
2	Холл	4.2
3	Санузел	4.8

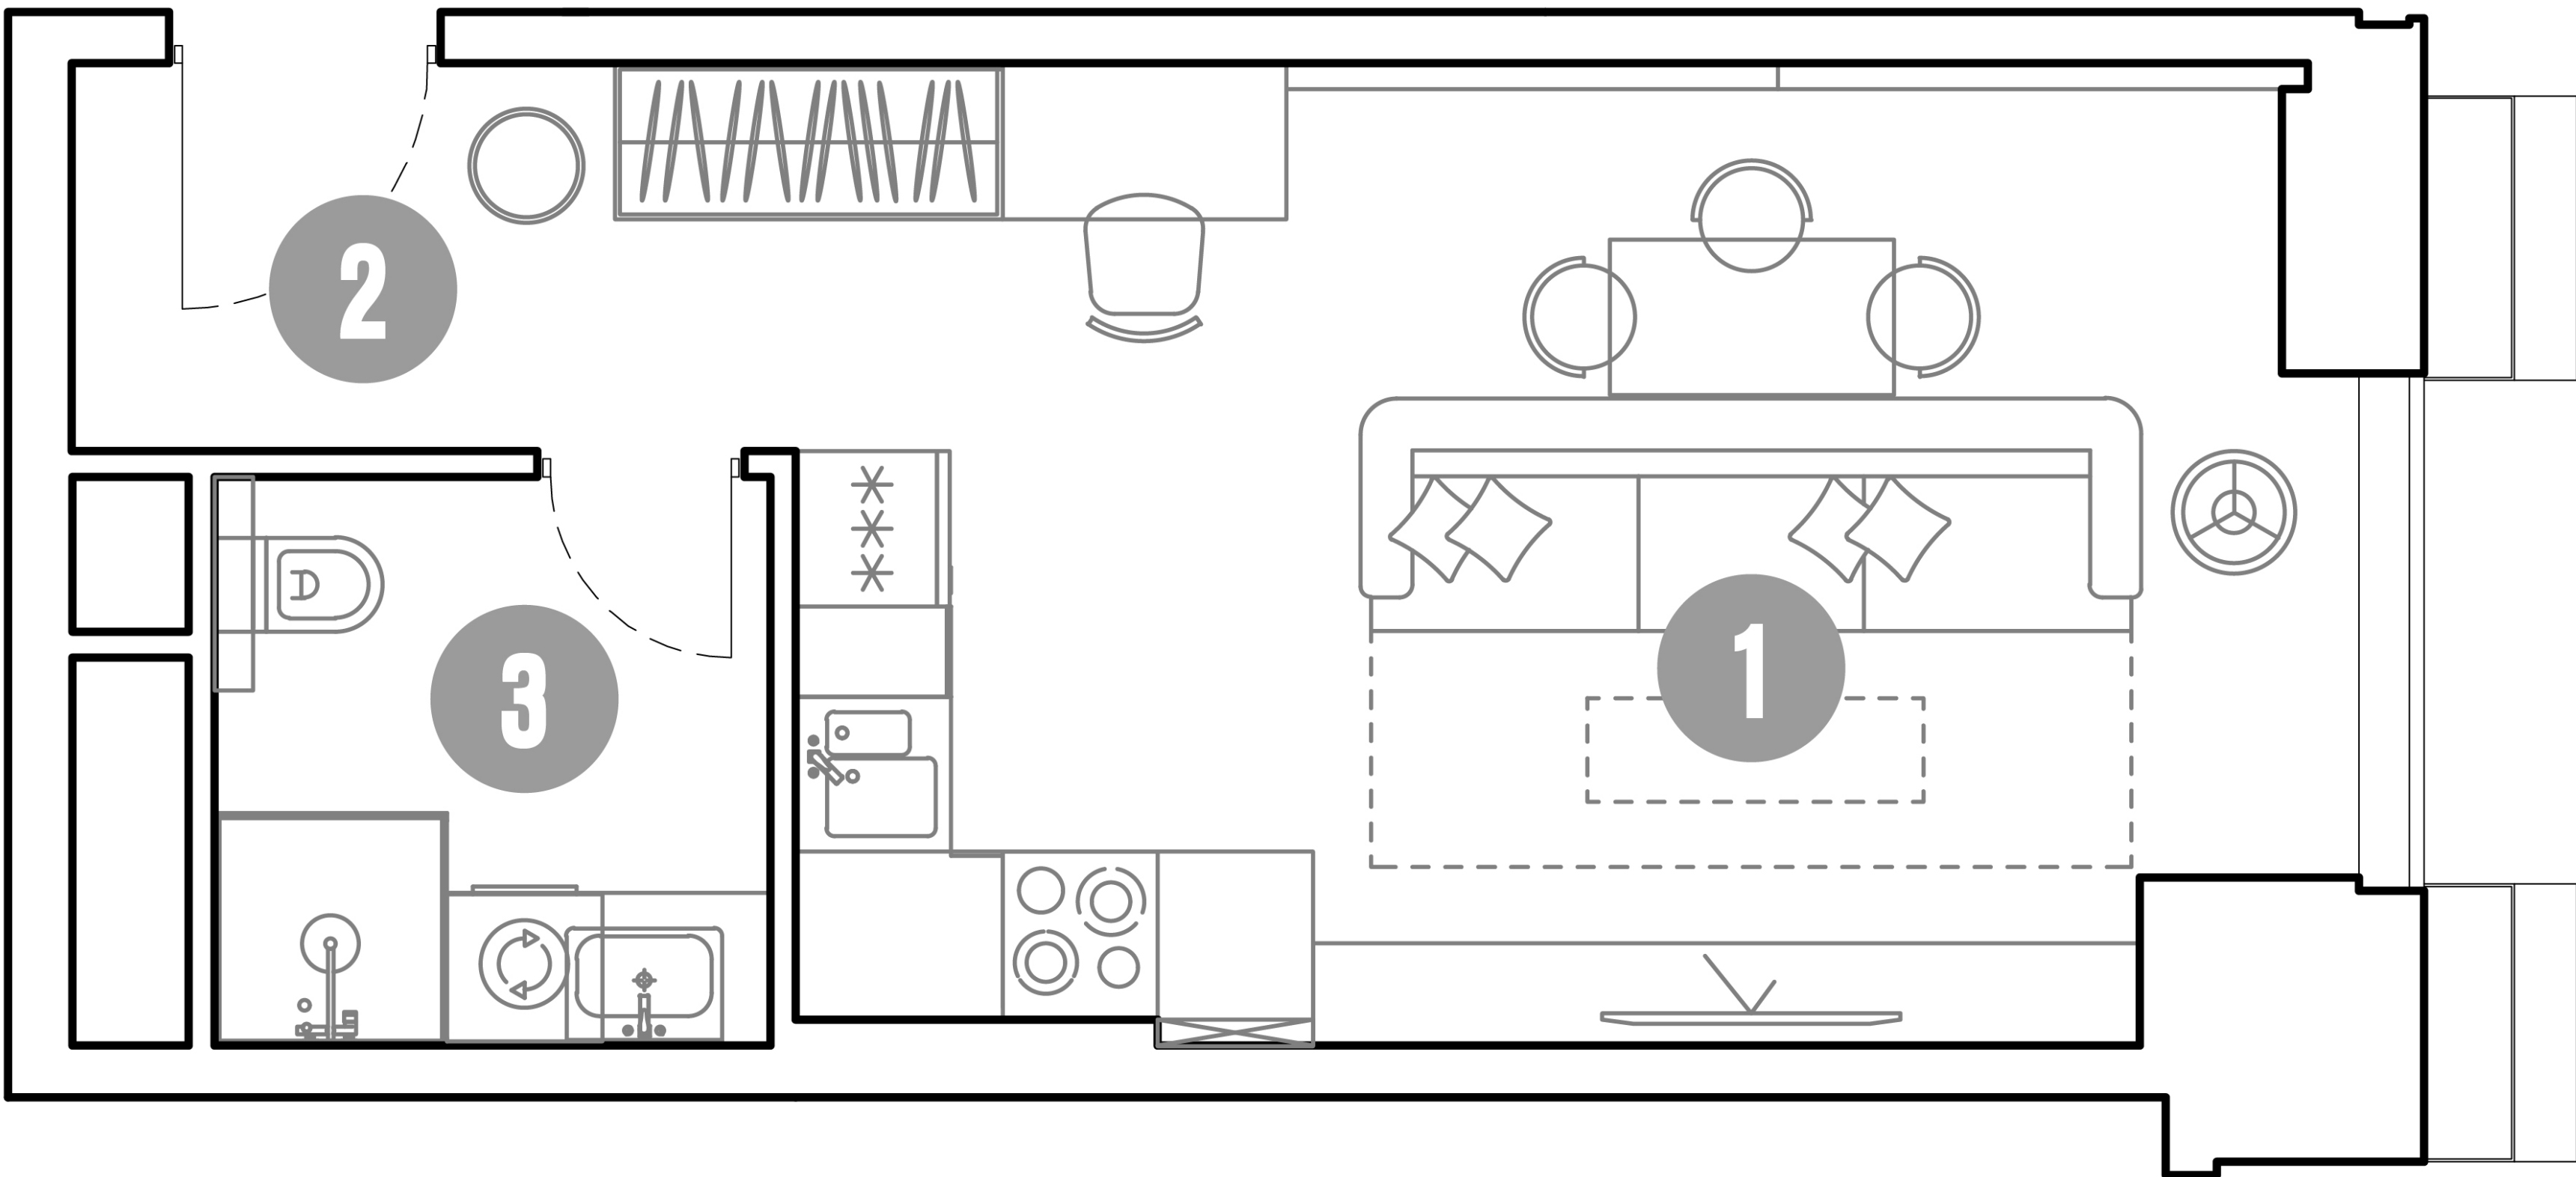

13 144 000 ₹

* Цена указана на 22.10.2026 | © 2026 ГК «Основа»

ОФИС ПРОДАЖ

г. Москва, Проспект мира, 222/2
+7 (963) 716-09-96

АДРЕС ПРОЕКТА

г. Москва, Проспект мира, 222
+7 (963) 716-09-96

РЕЖИМ РАБОТЫ

Пн-Пт с 09:00 до 21:00
Сб-Вс с 10:00 до 20:00