


АПАРТАМЕНТЫ

1293

Этаж 26
Тип Апартаменты
Площадь 31.3 м²

ПЛОЩАДЬ ПОМЕЩЕНИЙ, м²

1	Кухня-гостиная	22.2
2	Холл	4.3
3	Санузел	4.8

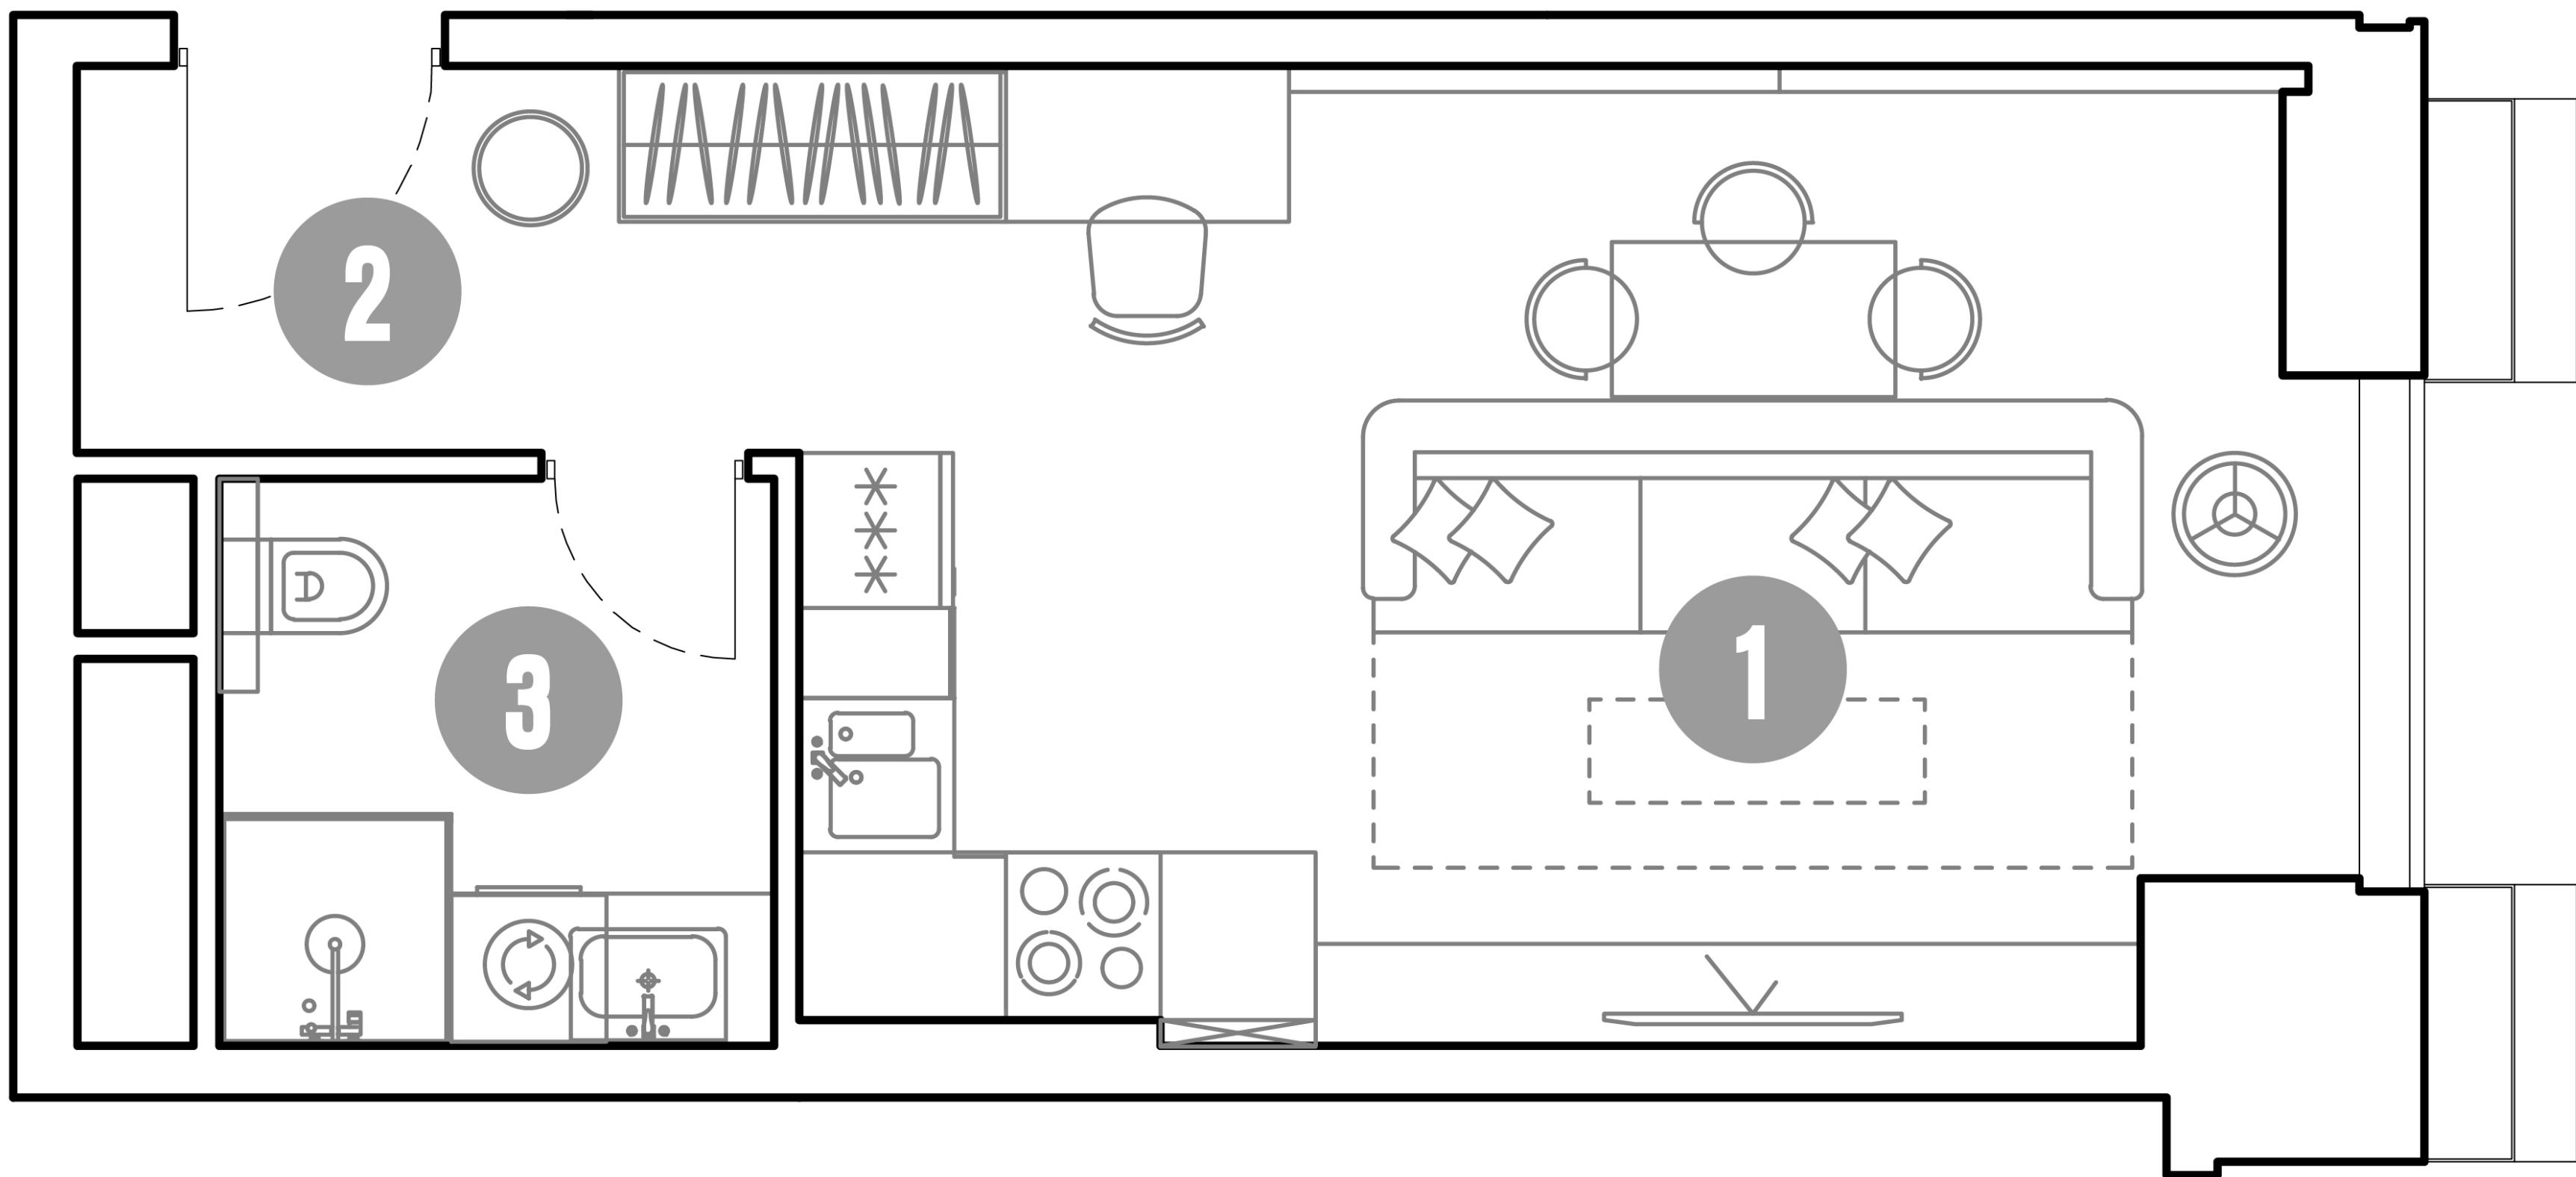

13 521 600 ₽

* Цена указана на 22.10.2026 | © 2026 ГК «Основа»

ОФИС ПРОДАЖ

г. Москва, Проспект мира, 222/2
+7 (963) 716-09-96

АДРЕС ПРОЕКТА

г. Москва, Проспект мира, 222
+7 (963) 716-09-96

РЕЖИМ РАБОТЫ

Пн-Пт с 09:00 до 21:00
Сб-Вс с 10:00 до 20:00