


АПАРТАМЕНТЫ

849

Этаж 32
Тип Апартаменты
Площадь 29.6 м²

ПЛОЩАДЬ ПОМЕЩЕНИЙ, м²

1	Кухня-гостиная	19.7
2	Холл	4.7
3	Санузел	5.2

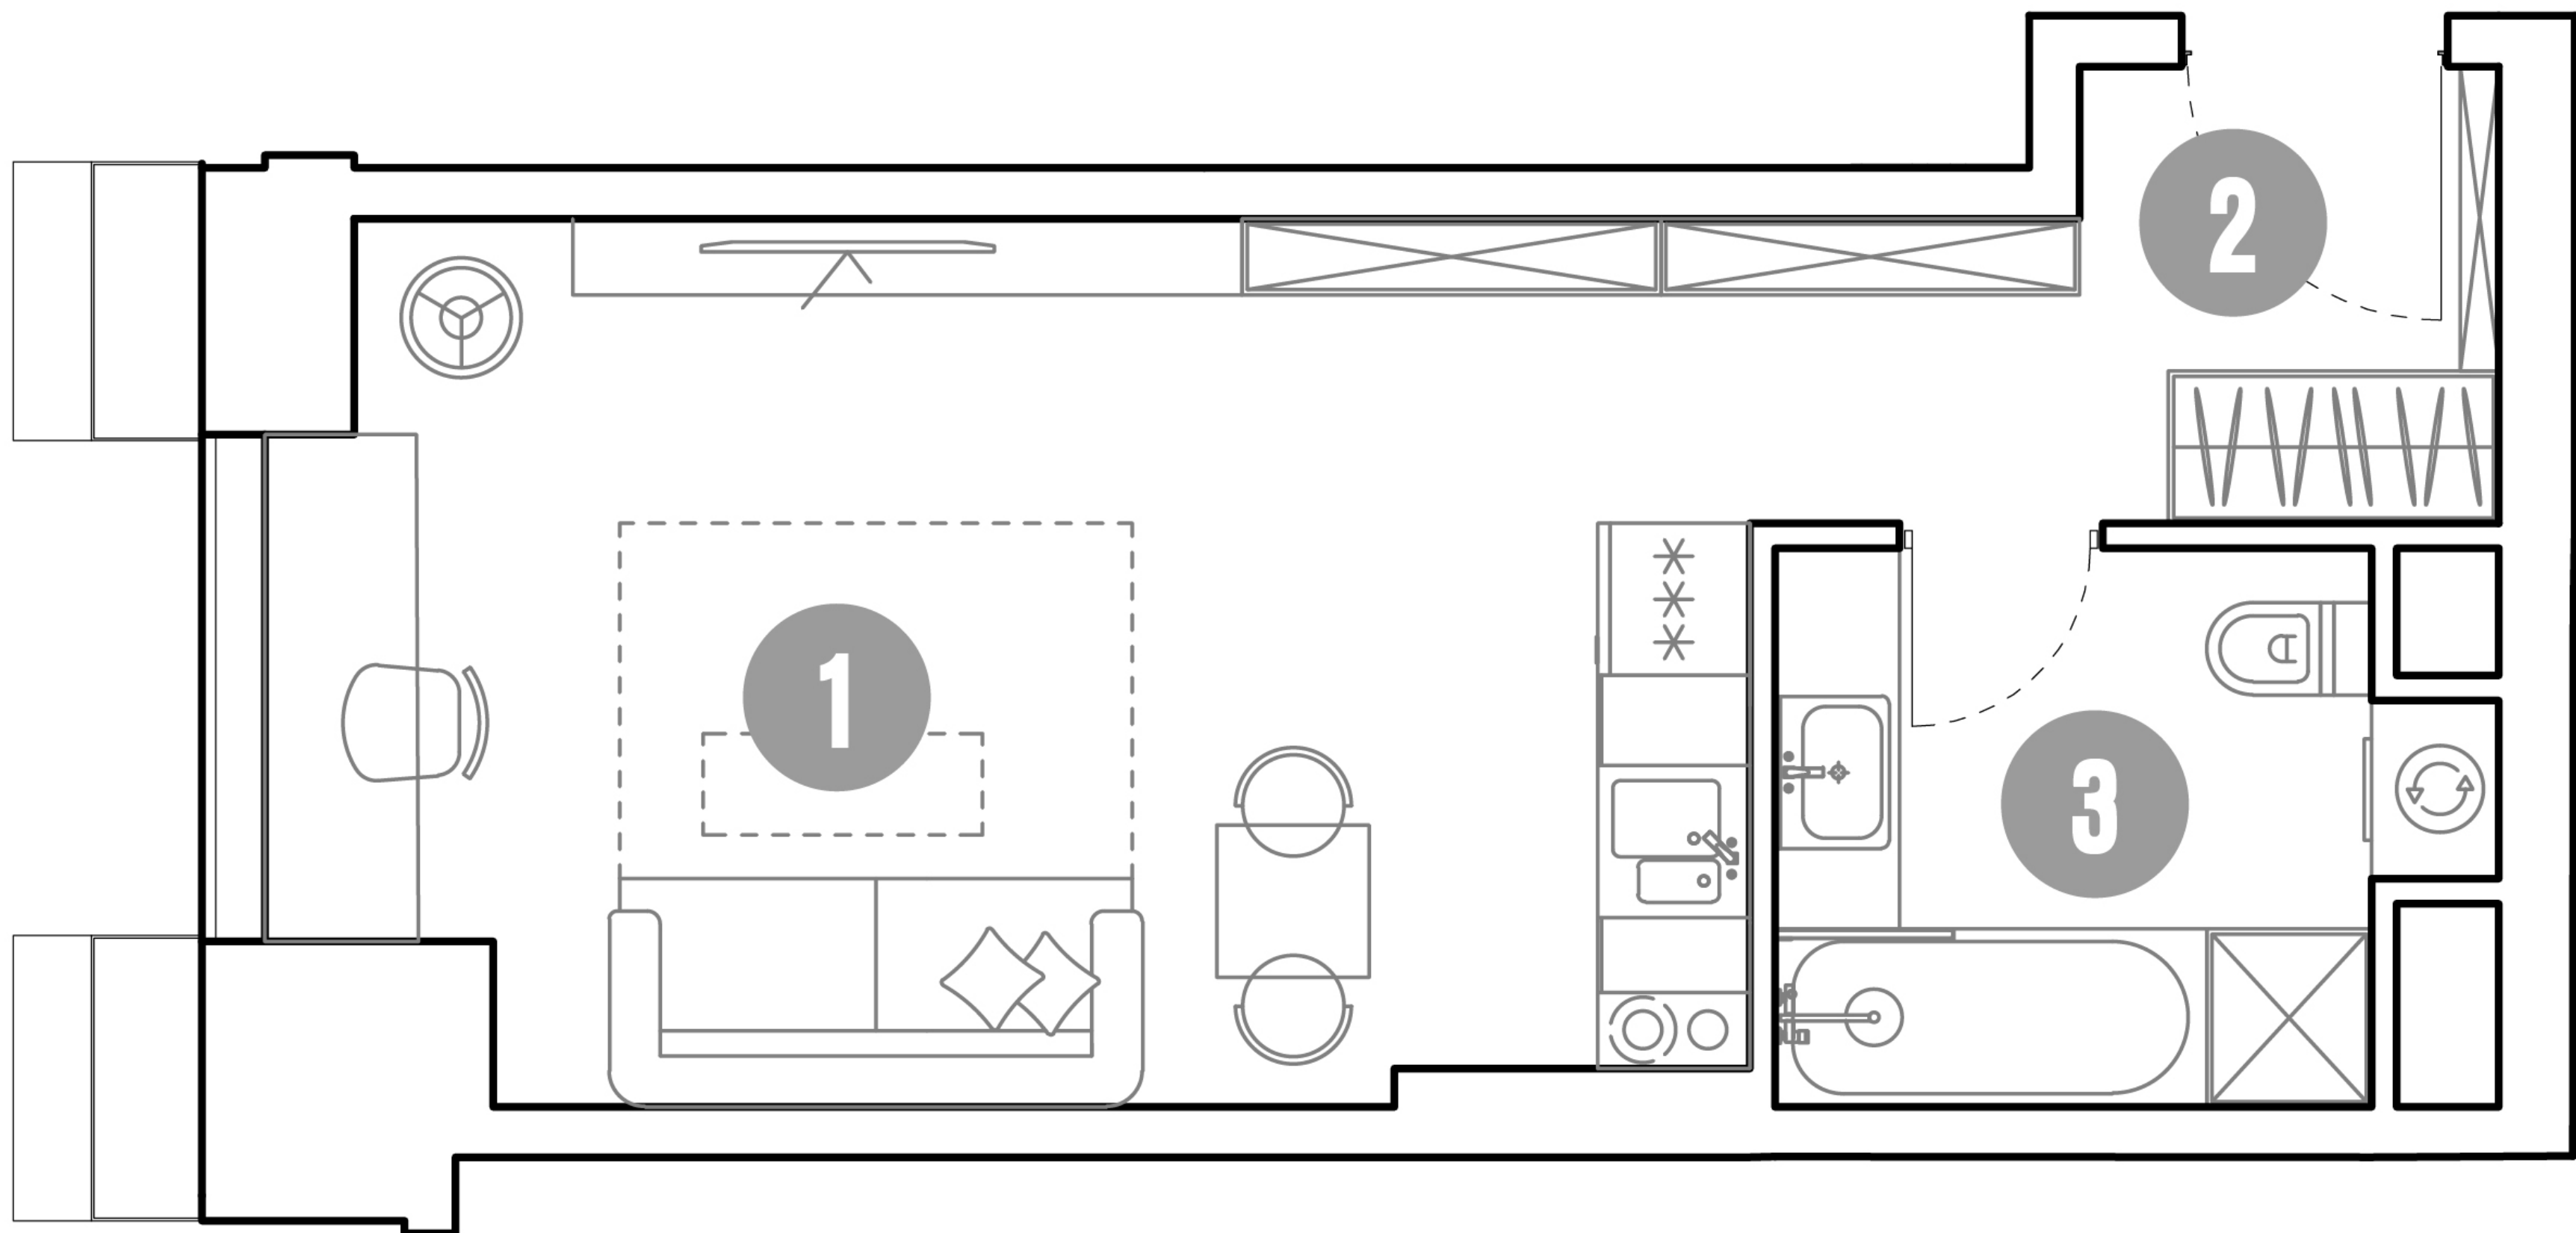

13 852 800 ₹

* Цена указана на 22.10.2026 | © 2026 ГК «Основа»

ОФИС ПРОДАЖ
г. Москва, Проспект мира, 222/2
+7 (963) 716-09-96

АДРЕС ПРОЕКТА
г. Москва, Проспект мира, 222
+7 (963) 716-09-96

РЕЖИМ РАБОТЫ
Пн-Пт с 09:00 до 21:00
Сб-Вс с 10:00 до 20:00