


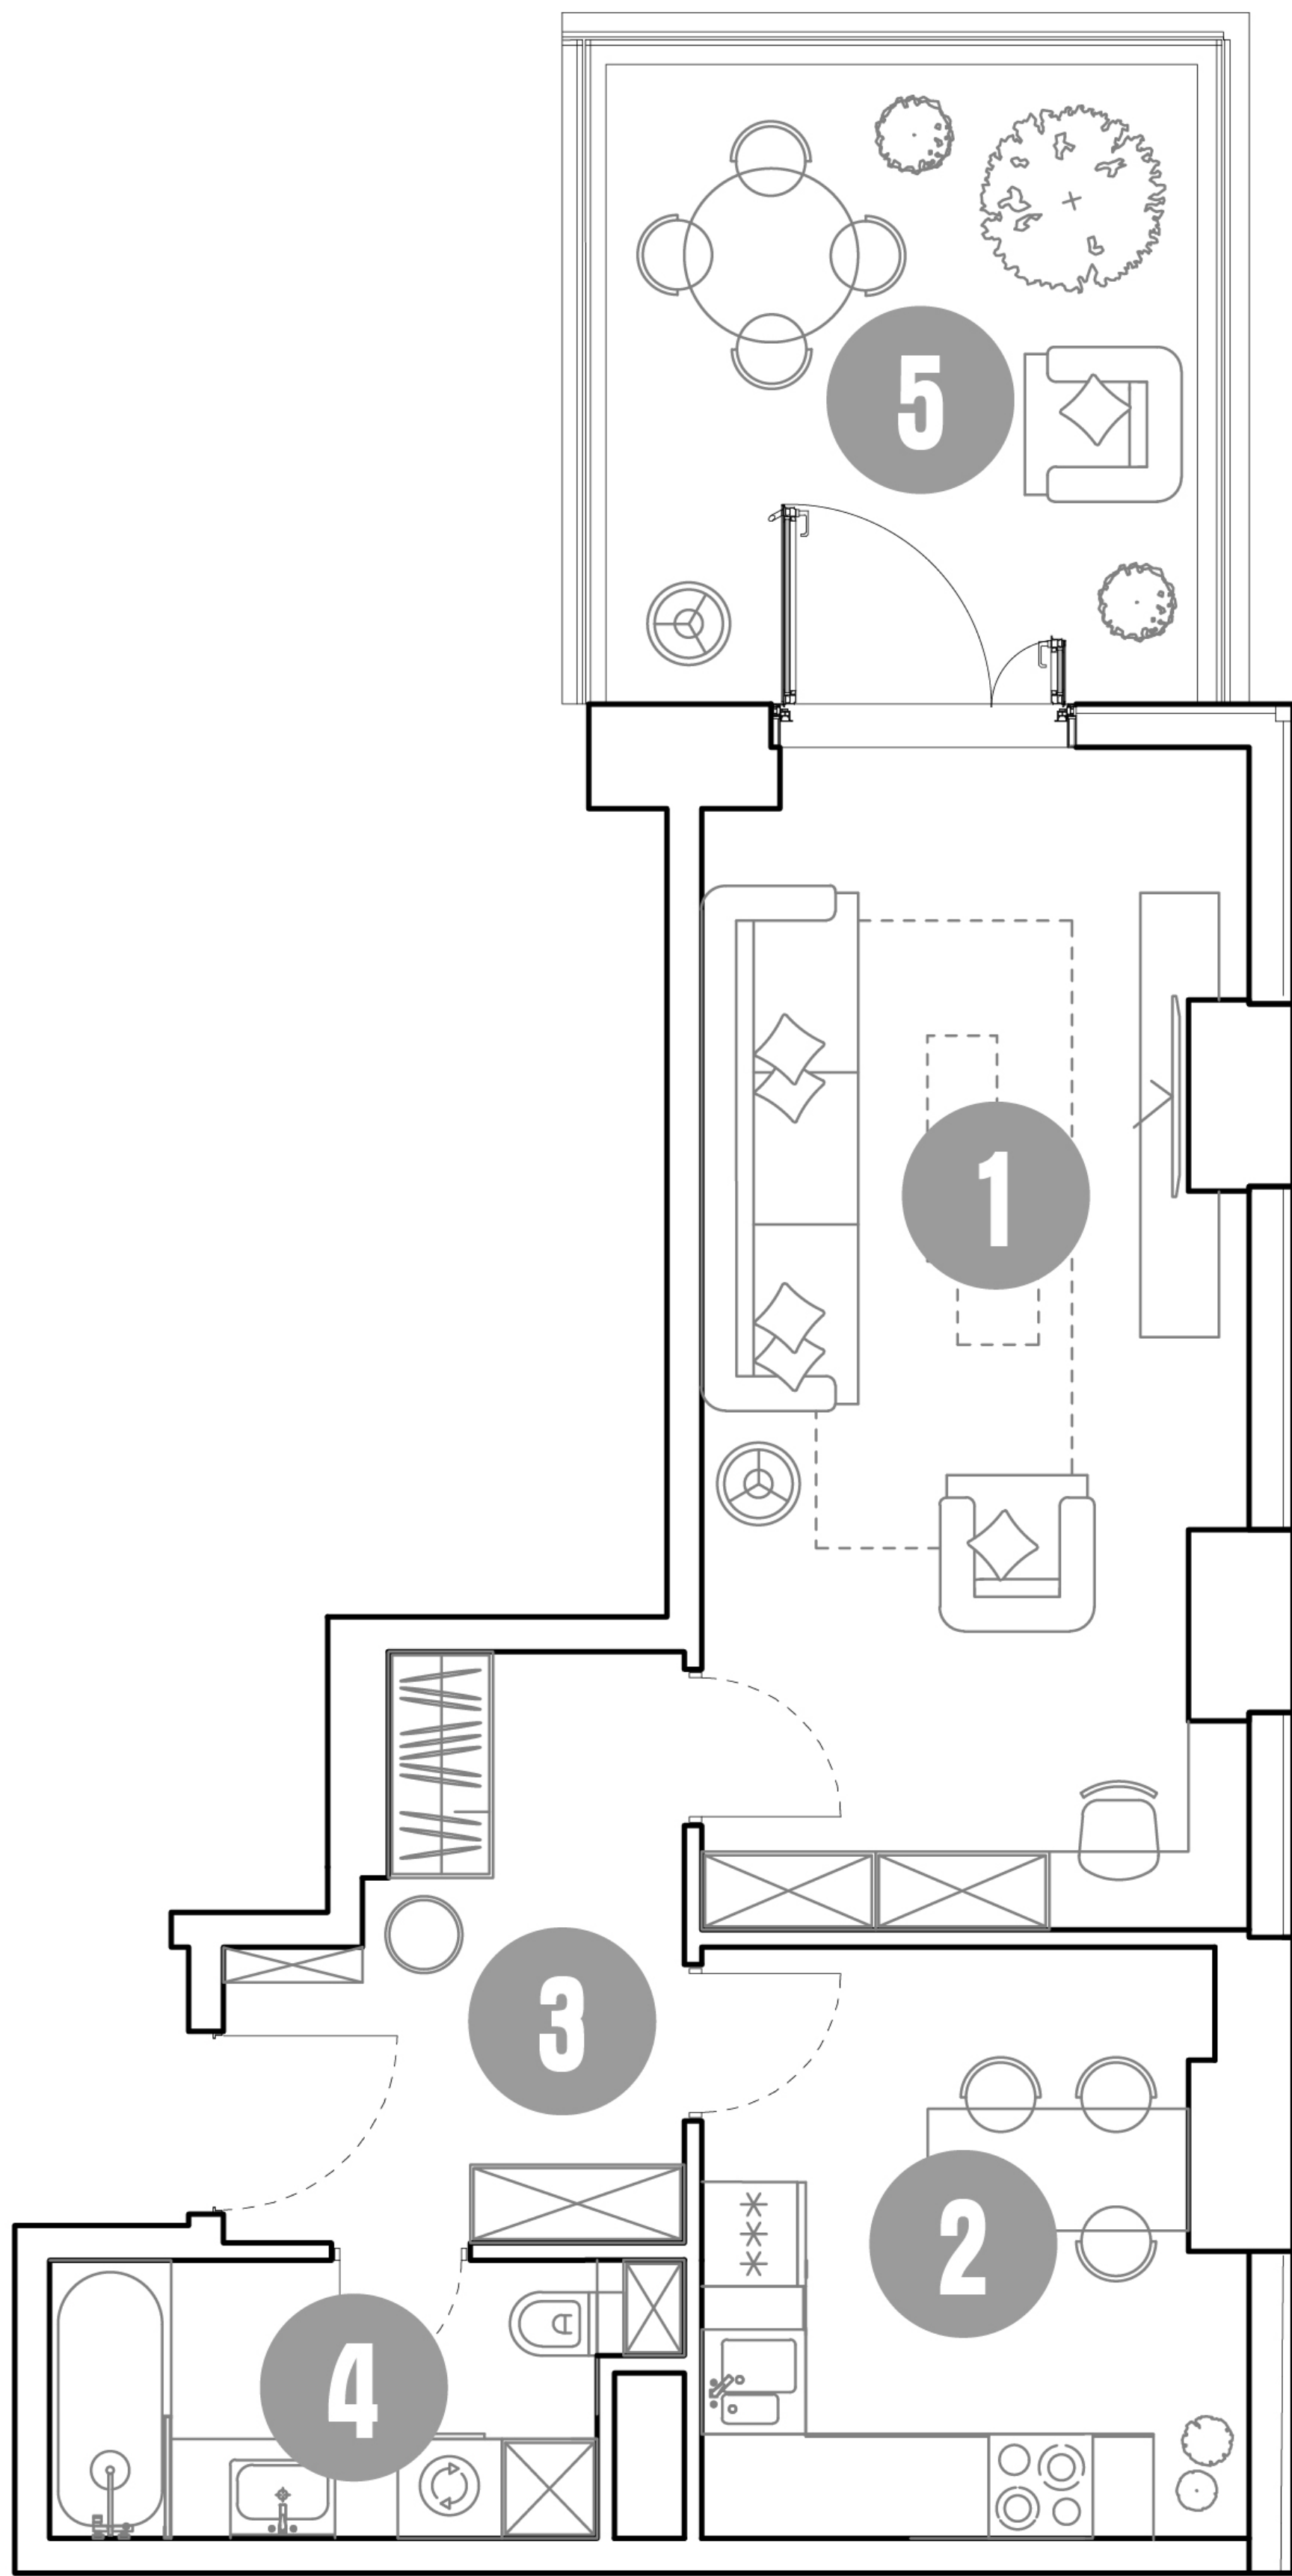

АПАРТАМЕНТЫ

358

Этаж 3
Тип Апартаменты
Площадь 56 м²

ПЛОЩАДЬ ПОМЕЩЕНИЙ, м²

1	Комната	20.5
2	Кухня	10.2
3	Холл	7.5
4	Санузел	5.3
5	Терраса	12.5

17 662 400 ₽

* Цена указана на 22.10.2026 | © 2026 ГК «Основа»

ОФИС ПРОДАЖ

г. Москва, Проспект мира, 222/2
+7 (963) 716-09-96

АДРЕС ПРОЕКТА

г. Москва, Проспект мира, 222
+7 (963) 716-09-96

РЕЖИМ РАБОТЫ

Пн-Пт с 09:00 до 21:00
Сб-Вс с 10:00 до 20:00