


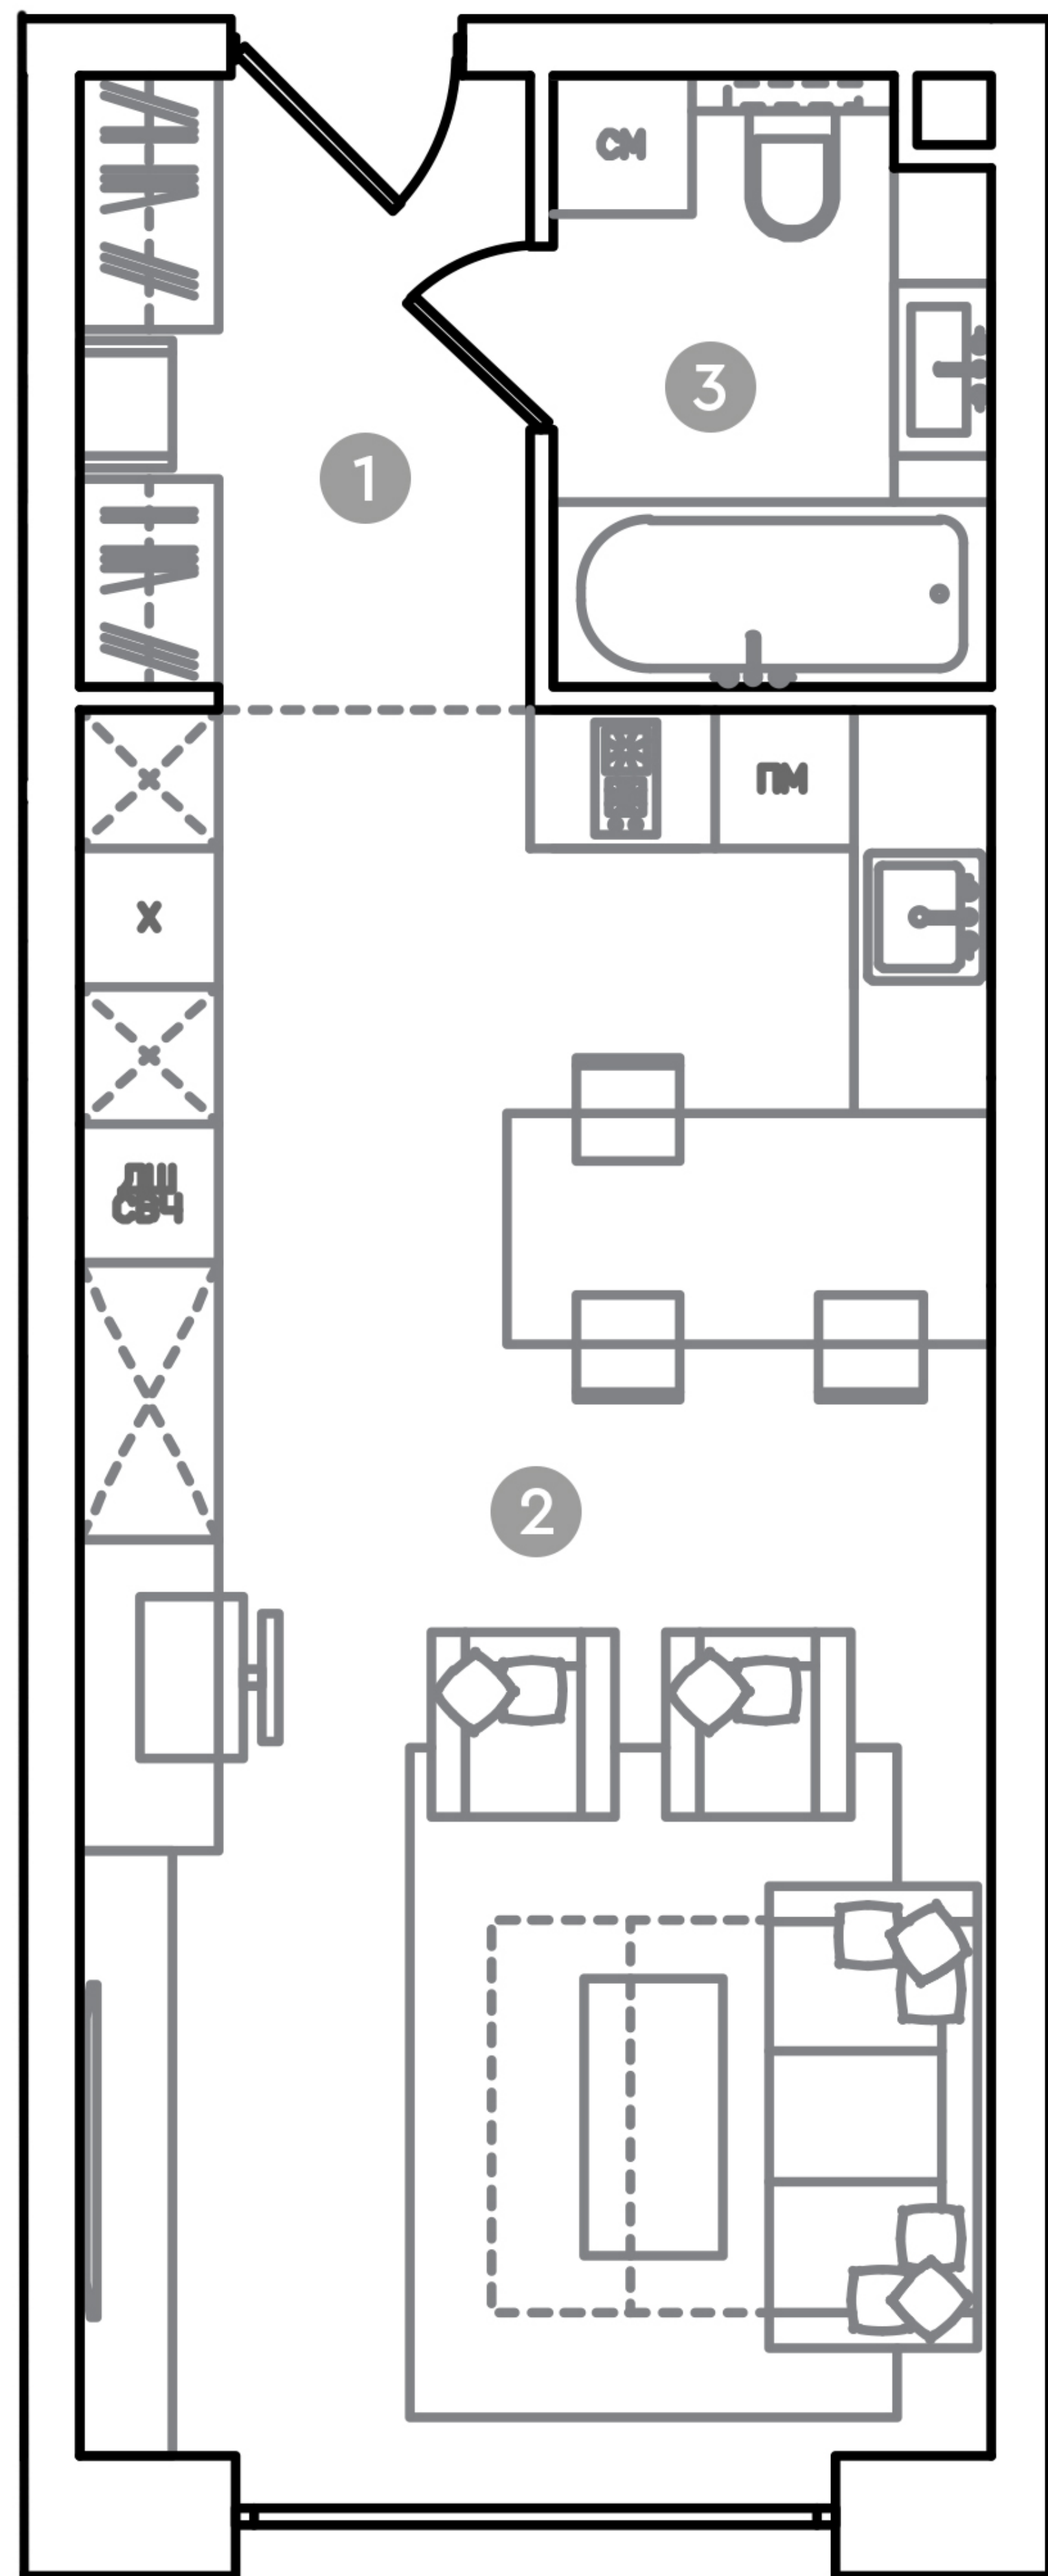

АПАРТАМЕНТЫ
С ОТДЕЛКОЙ WHITE BOX

Этаж 10
1012 Тип Апартаменты
Площадь 40.6м²

ПЛОЩАДЬ ПОМЕЩЕНИЙ, м²

1	Холл	5.3
2	Кухня-гостиная	30.3
3	Ванная	4.9

31 668 000 ₽

* Цена указана на 04.07.2025 | © 2025 ГК «Основа»

Актуальная цена - на сайте