


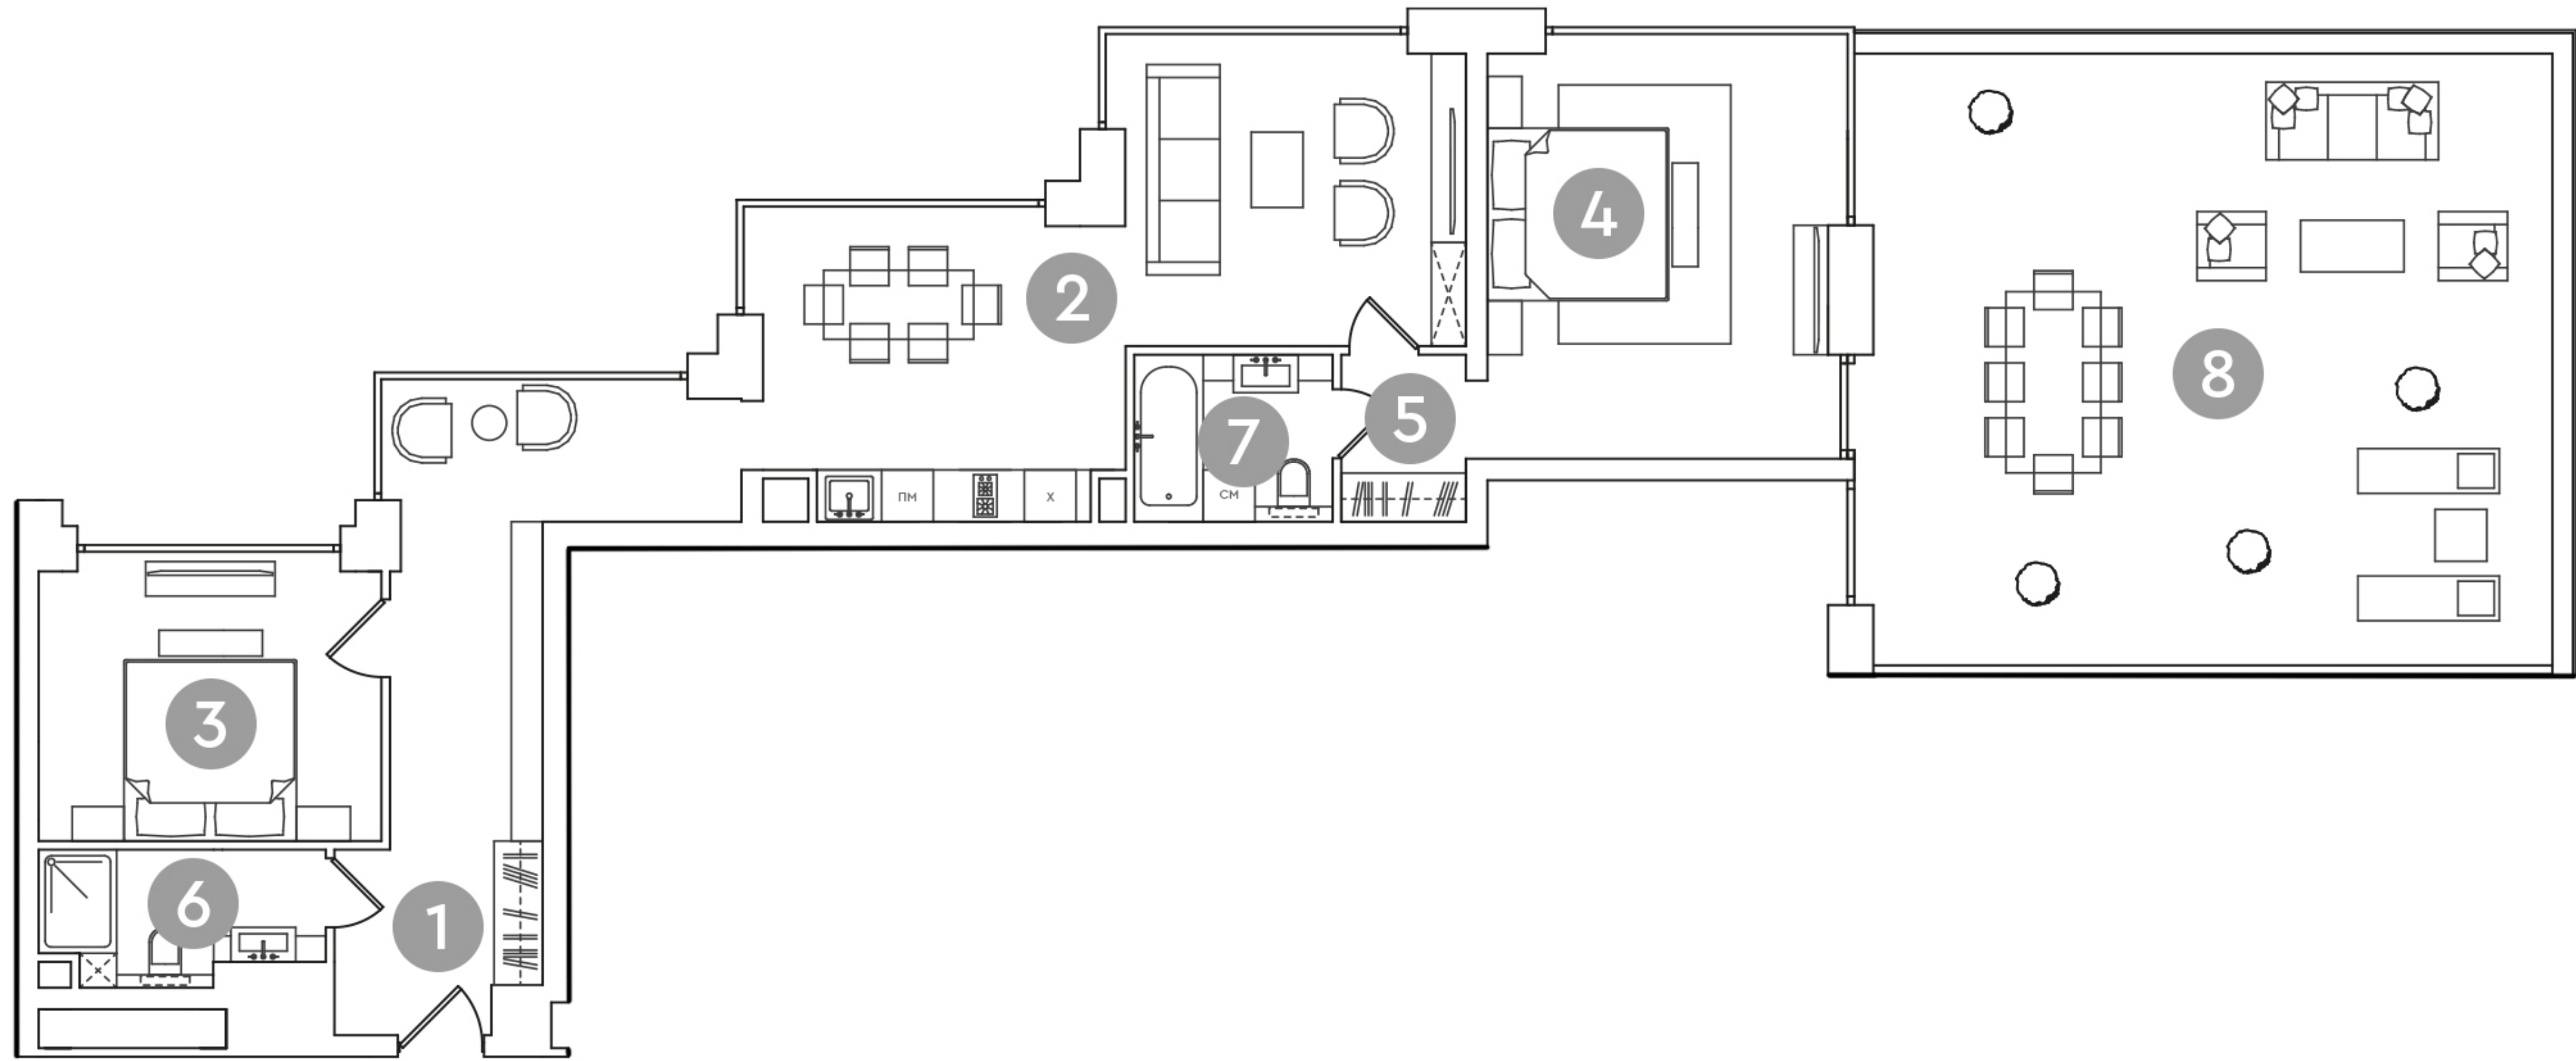

АПАРТАМЕНТЫ
С ОТДЕЛКОЙ WHITE BOX

Этаж 15
1513 Тип Апартаменты
Площадь 150.4м²

ПЛОЩАДЬ ПОМЕЩЕНИЙ, м²

1	Холл	17.9
2	Кухня-гостиная	28.7
3	Спальня	12.9
4	Спальня	19.6
5	Гардероб	2.8
6	Ванная	4.7
7	Ванная	4.5
8	Терраса	60.2

115 056 000 ₹

* Цена указана на 09.05.2025 | © 2025 ГК «Основа»

Актуальная цена - на сайте