


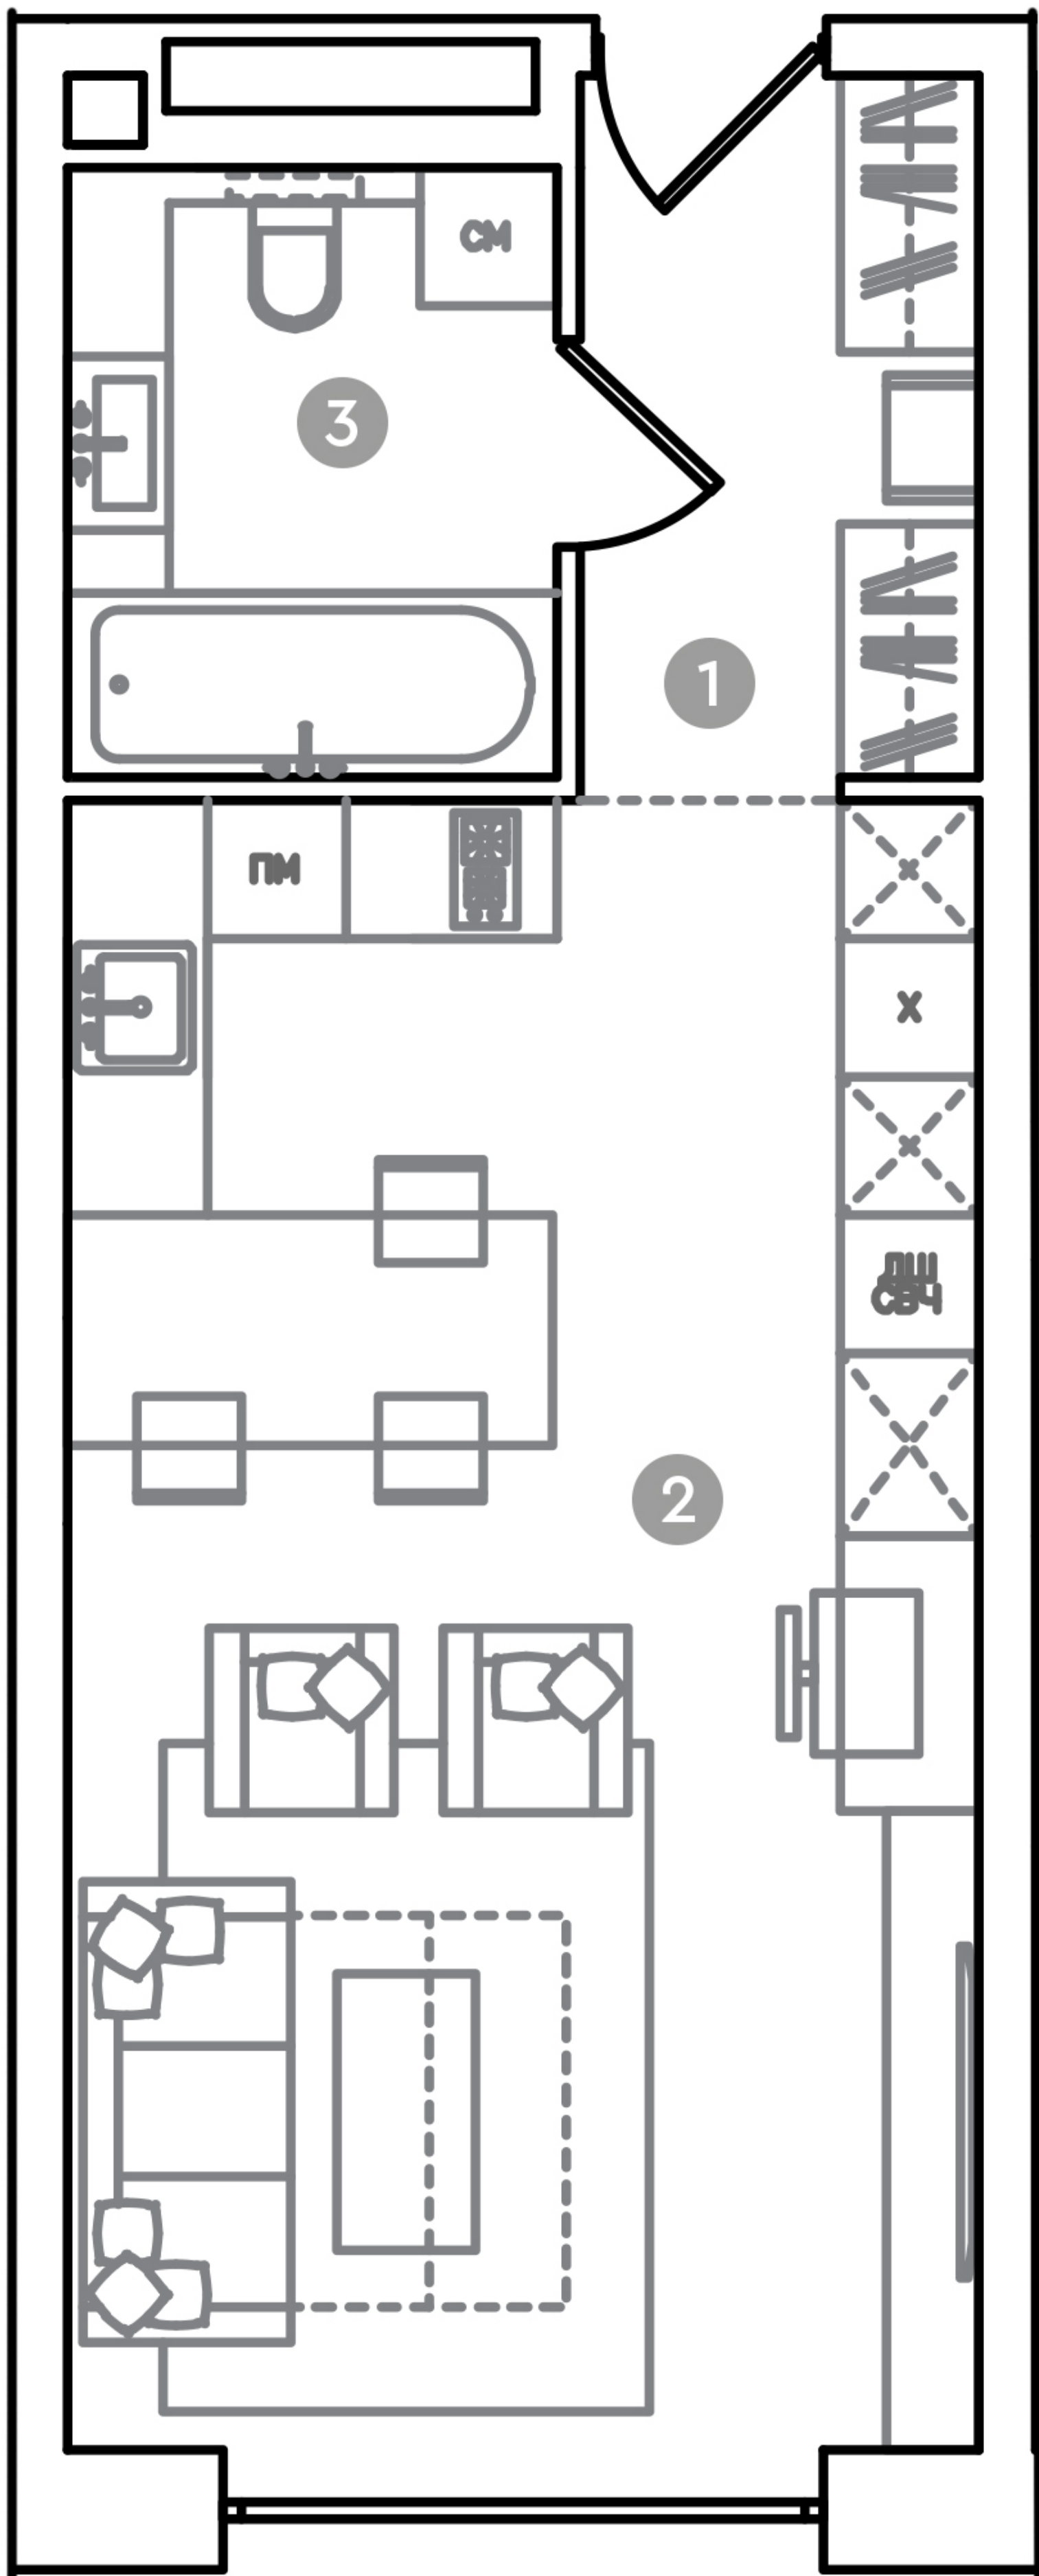

АПАРТАМЕНТЫ
С ОТДЕЛКОЙ WHITE BOX

Этаж 10
1017 Тип Апартаменты
Площадь 40.2м²

ПЛОЩАДЬ ПОМЕЩЕНИЙ, м²

1	Холл	4.8
2	Кухня-гостиная	28.7
3	Санузел	6.1

31 557 000 ₽

* Цена указана на 09.05.2025 | © 2025 ГК «Основа»

Актуальная цена - на сайте