


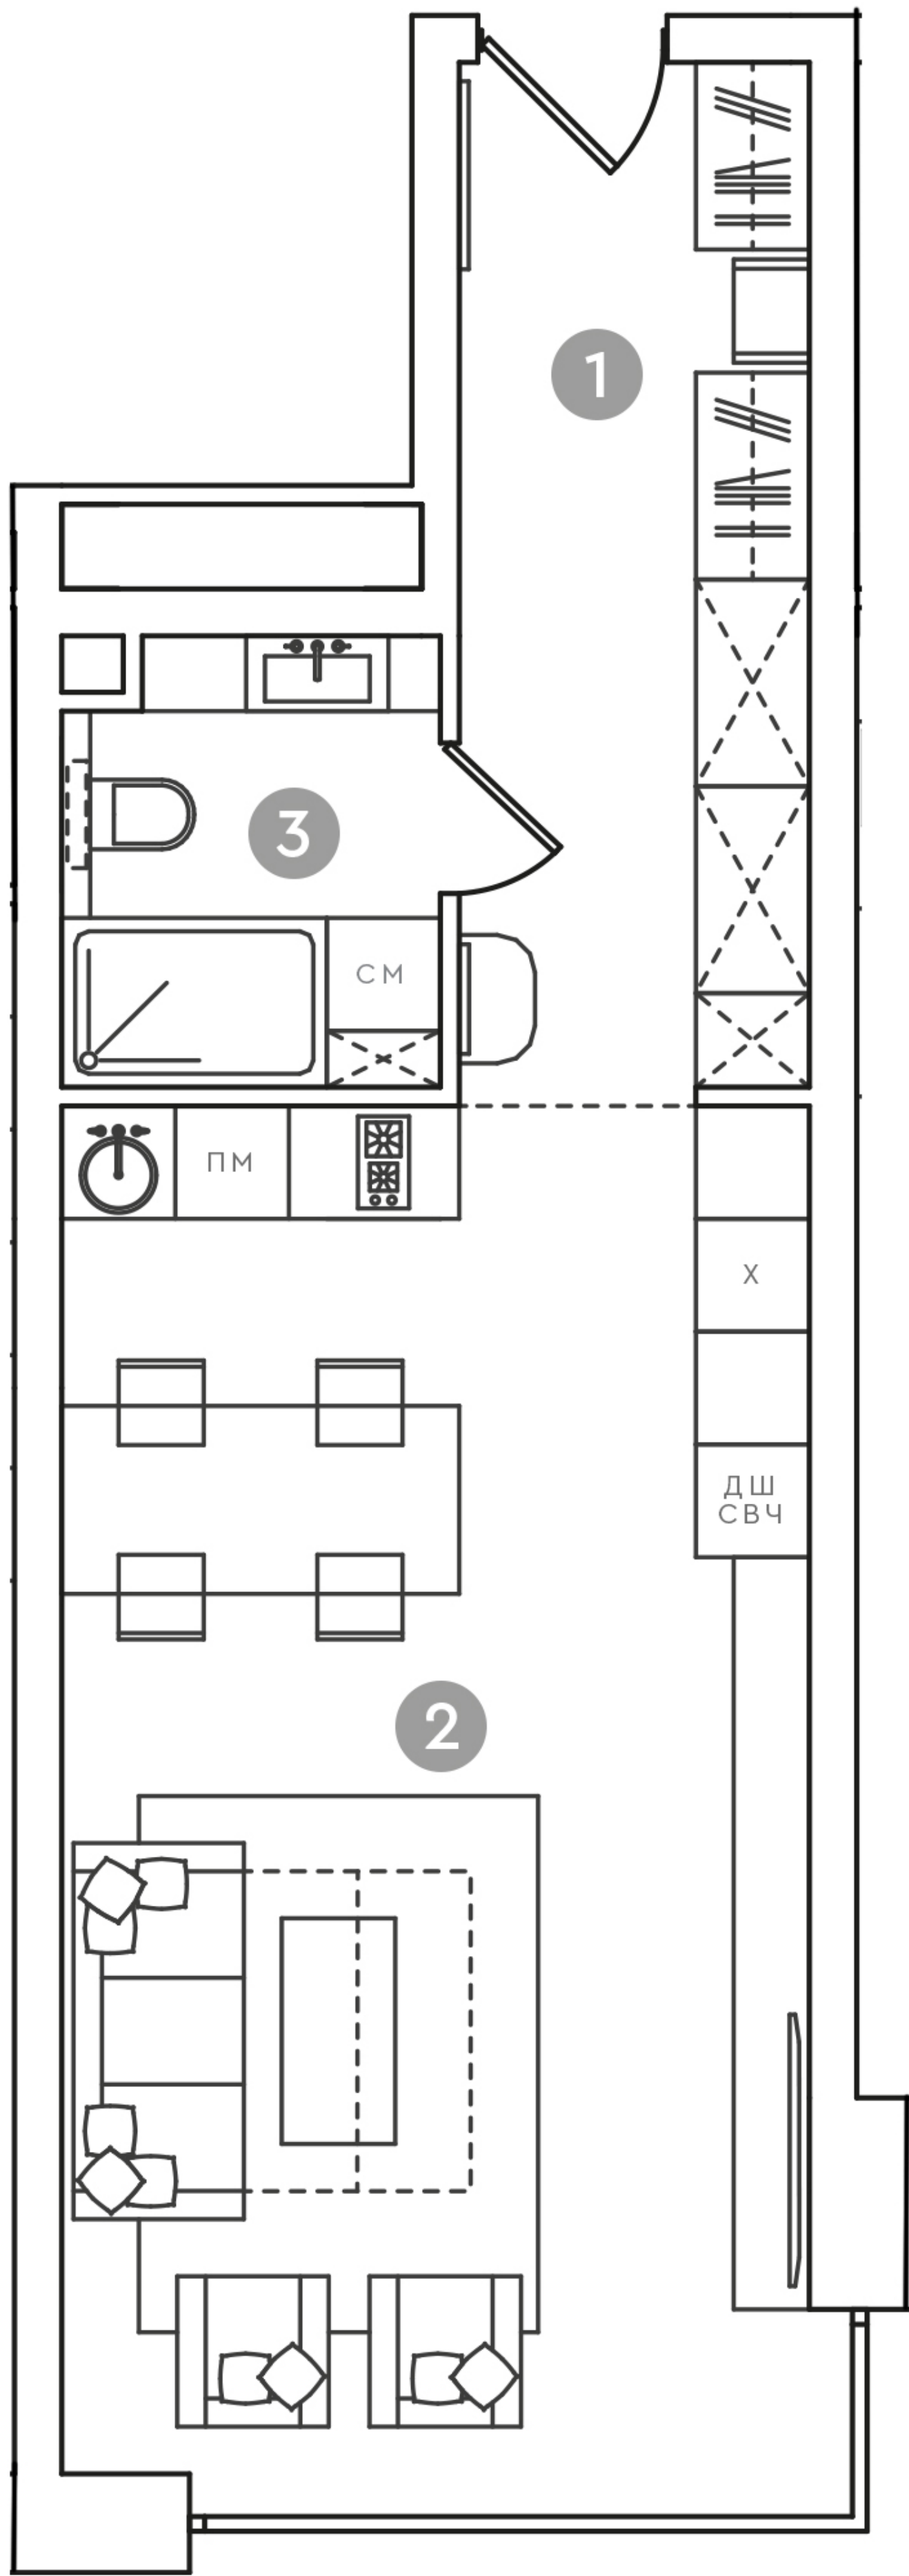

АПАРТАМЕНТЫ
С ОТДЕЛКОЙ WHITE BOX

Этаж 11
1106 Тип Апартаменты
Площадь 43.9м²

ПЛОЩАДЬ ПОМЕЩЕНИЙ, м²

1	Холл	10.2
2	Кухня-гостиная	29.5
3	Ванная	4.6

34 461 500 ₽

* Цена указана на 13.07.2025 | © 2025 ГК «Основа»

Актуальная цена - на сайте