
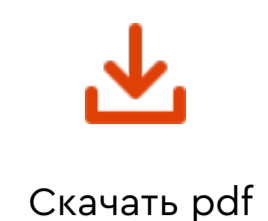


RED7

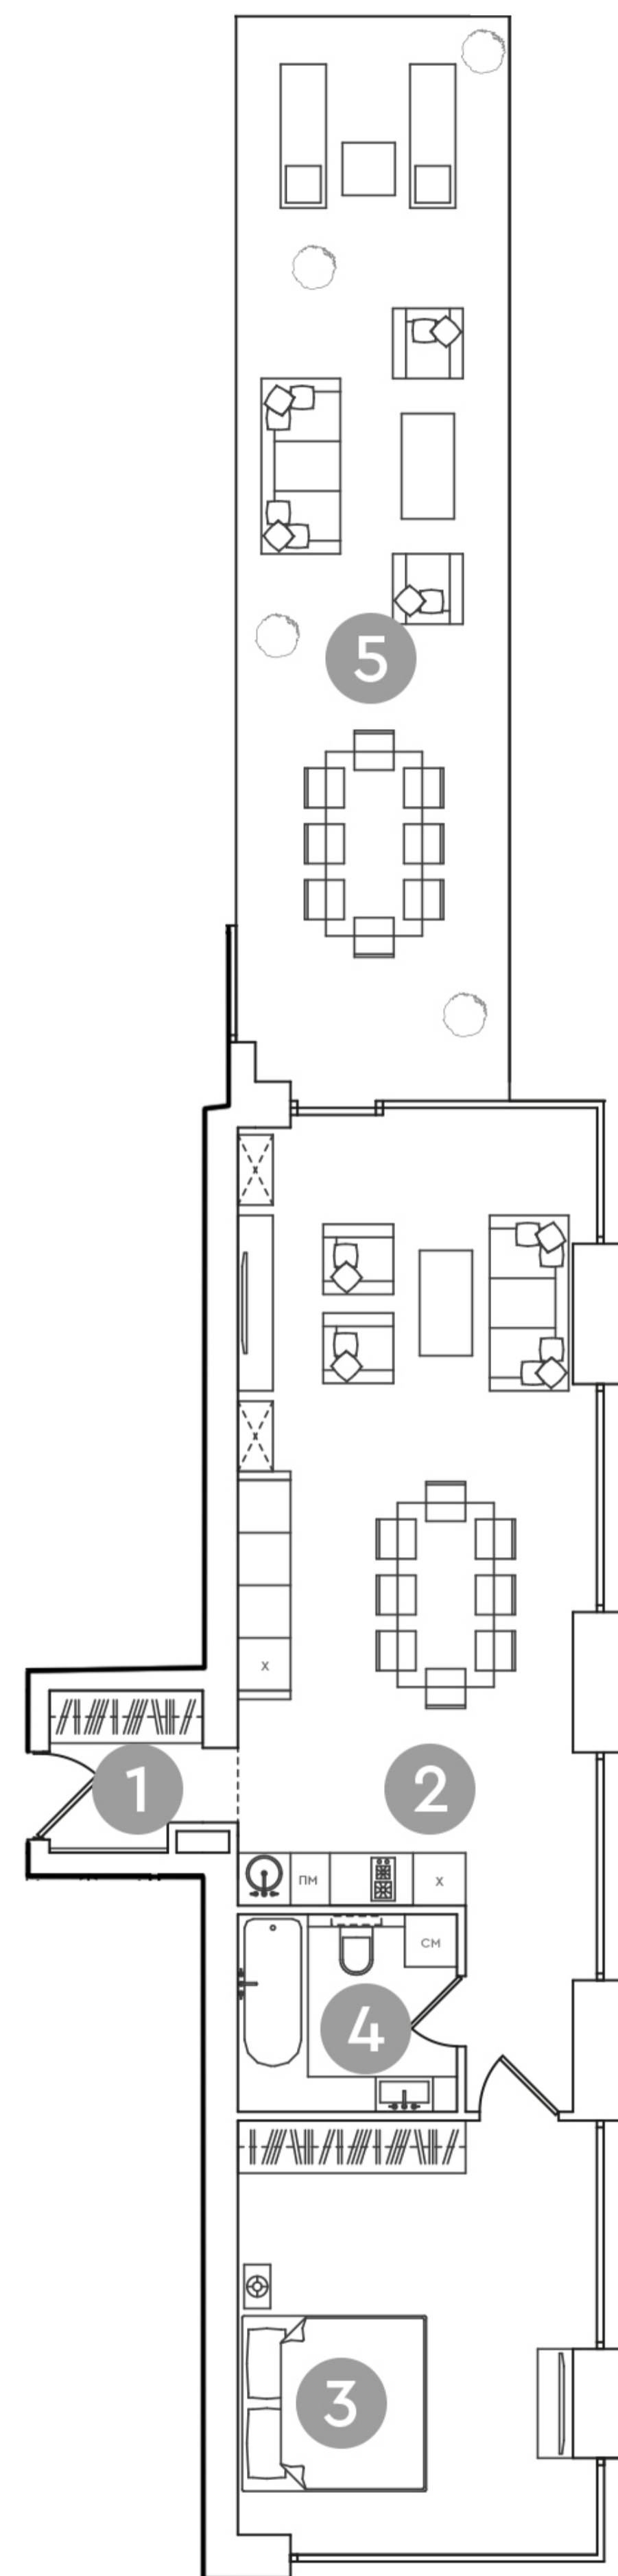

Скачать pdf

АПАРТАМЕНТЫ С ОТДЕЛКОЙ

19

Этаж 4 из 19
Тип Апартаменты
Площадь 114.92м²

ПЛОЩАДЬ ПОМЕЩЕНИЙ, М²

1	Холл	3.1
2	Кухня-гостиная	38.57
3	Спальня	19.32
4	Ванная	5.63
5	Терраса	48.3

59 183 800 ₺

* Цена указана на 15.08.2022 | © 2022 ГК «Основа»

[Актуальная цена - на сайте](#)

ЖК RED7

Москва, ЦАО, Красносельский район,
пересечение Проспекта Академика Сахарова
и улицы Садовая-Спасская

ОФИС ПРОДАЖ

Москва, ЦАО, Красносельский район,
пересечение Проспекта Академика Сахарова
и улицы Садовая-Спасская
+7 (495) 320-77-17

РЕЖИМ РАБОТЫ

Пн-Пт с **09:00 до 21:00**
Сб-Вс с **10:00 до 20:00**

