


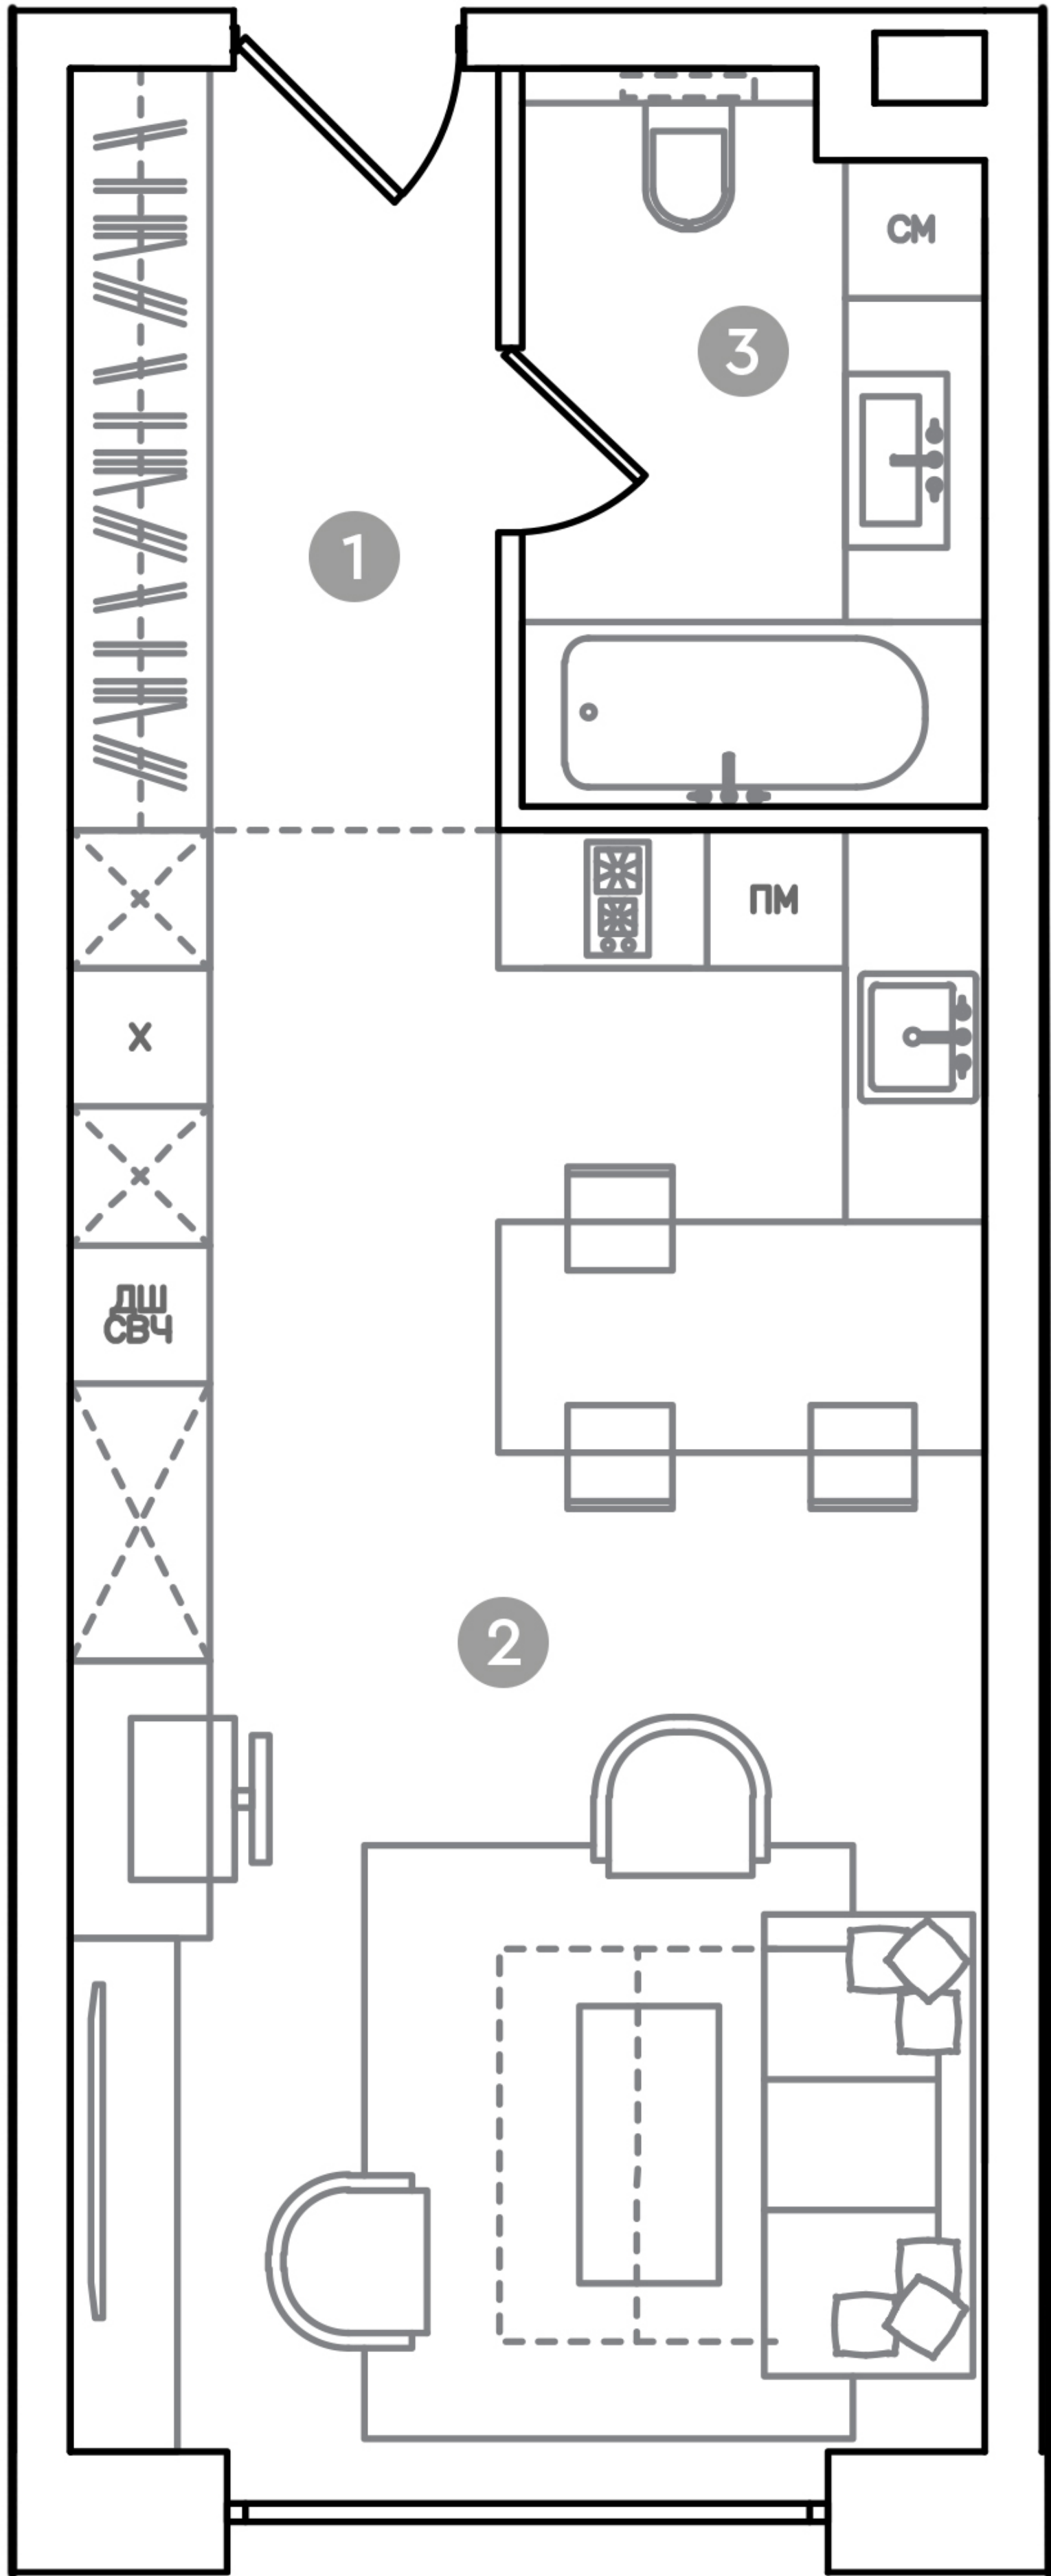

АПАРТАМЕНТЫ
С ОТДЕЛКОЙ WHITE BOX

710
Этаж 7
Тип Апартаменты
Площадь 40.2м²

ПЛОЩАДЬ ПОМЕЩЕНИЙ, м²

1	Холл	5.4
2	Кухня-гостиная	28.2
5	Ванная	6.7

30 150 000 ₹

* Цена указана на 09.05.2025 | © 2025 ГК «Основа»

Актуальная цена - на сайте