


RED7

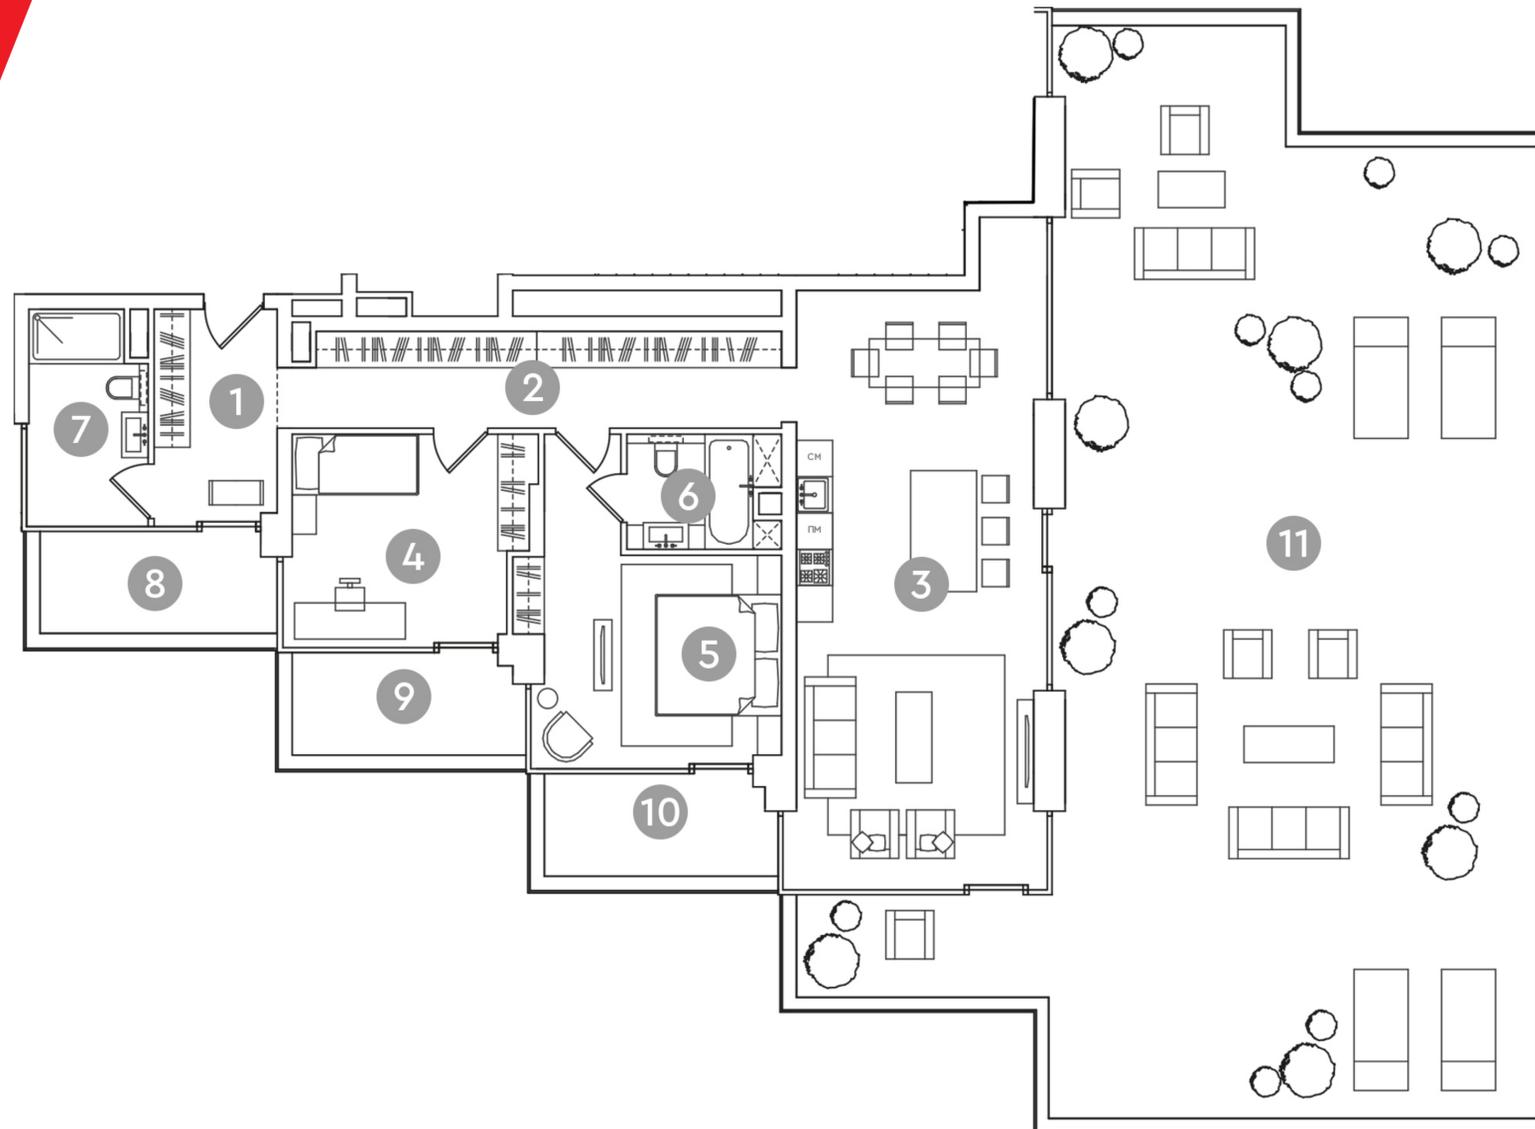

АПАРТАМЕНТЫ
С ПРЕДЧИСТОВОЙ ОТДЕЛКОЙ

Этаж 18
1805 Тип Апартаменты
Площадь 278.1 м²

ПЛОЩАДЬ ПОМЕЩЕНИЙ, м²

1	Холл	11.5
2	Кухня-гостиная	41.3
3	Спальня	13.4
4	Спальня	17
5	Ванная	3.2
6	Ванная	4.6
7	Балкон	7
8	Балкон	7
9	Балкон	7
10	Терраса	153

264 417 480 ₺

* Цена указана на 31.05.2026 | © 2026 ГК «Основа»

Актуальная цена - на сайте

ОФИС ПРОДАЖ

г. Москва, пр. Академика Сахарова, 7
+7 (963) 716-09-96

RED7

+7 (963) 716-09-96

РЕЖИМ РАБОТЫ

Пн-Пт с 09:00 до 21:00
Сб-Вс с 10:00 до 20:00

