


RED7

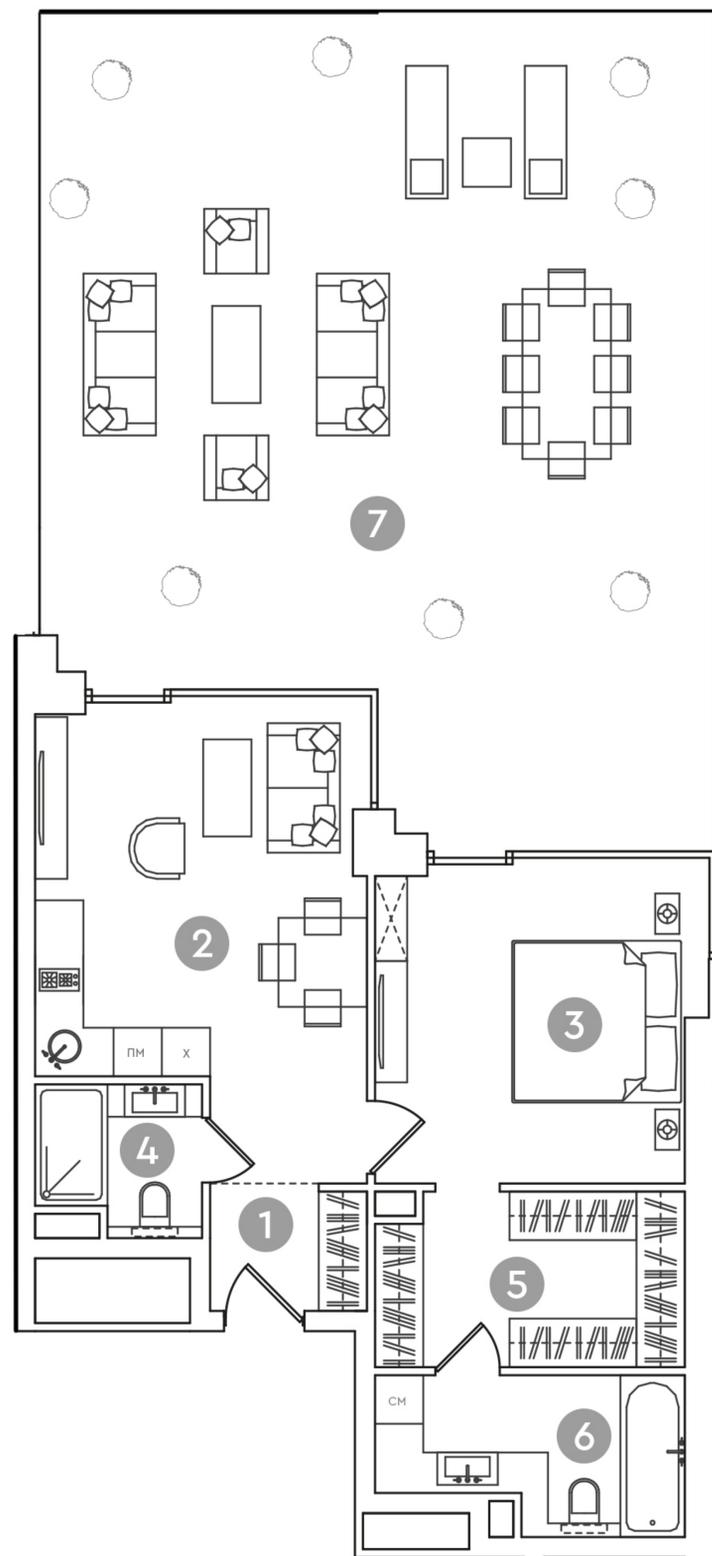

АПАРТАМЕНТЫ С ОТДЕЛКОЙ

Этаж 4

418

Тип Апартаменты

Площадь 134.2 м²

ПЛОЩАДЬ ПОМЕЩЕНИЙ, М²

1	Холл	3
2	Кухня-гостиная	23.2
3	Спальня	13.7
4	Ванная	3.6
5	Гардероб	8.1
6	Ванная	6.7
7	Терраса	75.9

70 683 140 ₺

* Цена указана на 25.05.2026 | © 2026 ГК «Основа»

Актуальная цена - на сайте

ОФИС ПРОДАЖ

г. Москва, пр. Академика Сахарова, 7
+7 (963) 716-09-96

RED7

+7 (963) 716-09-96

РЕЖИМ РАБОТЫ

Пн-Пт с 09:00 до 21:00
Сб-Вс с 10:00 до 20:00

