
## RED7

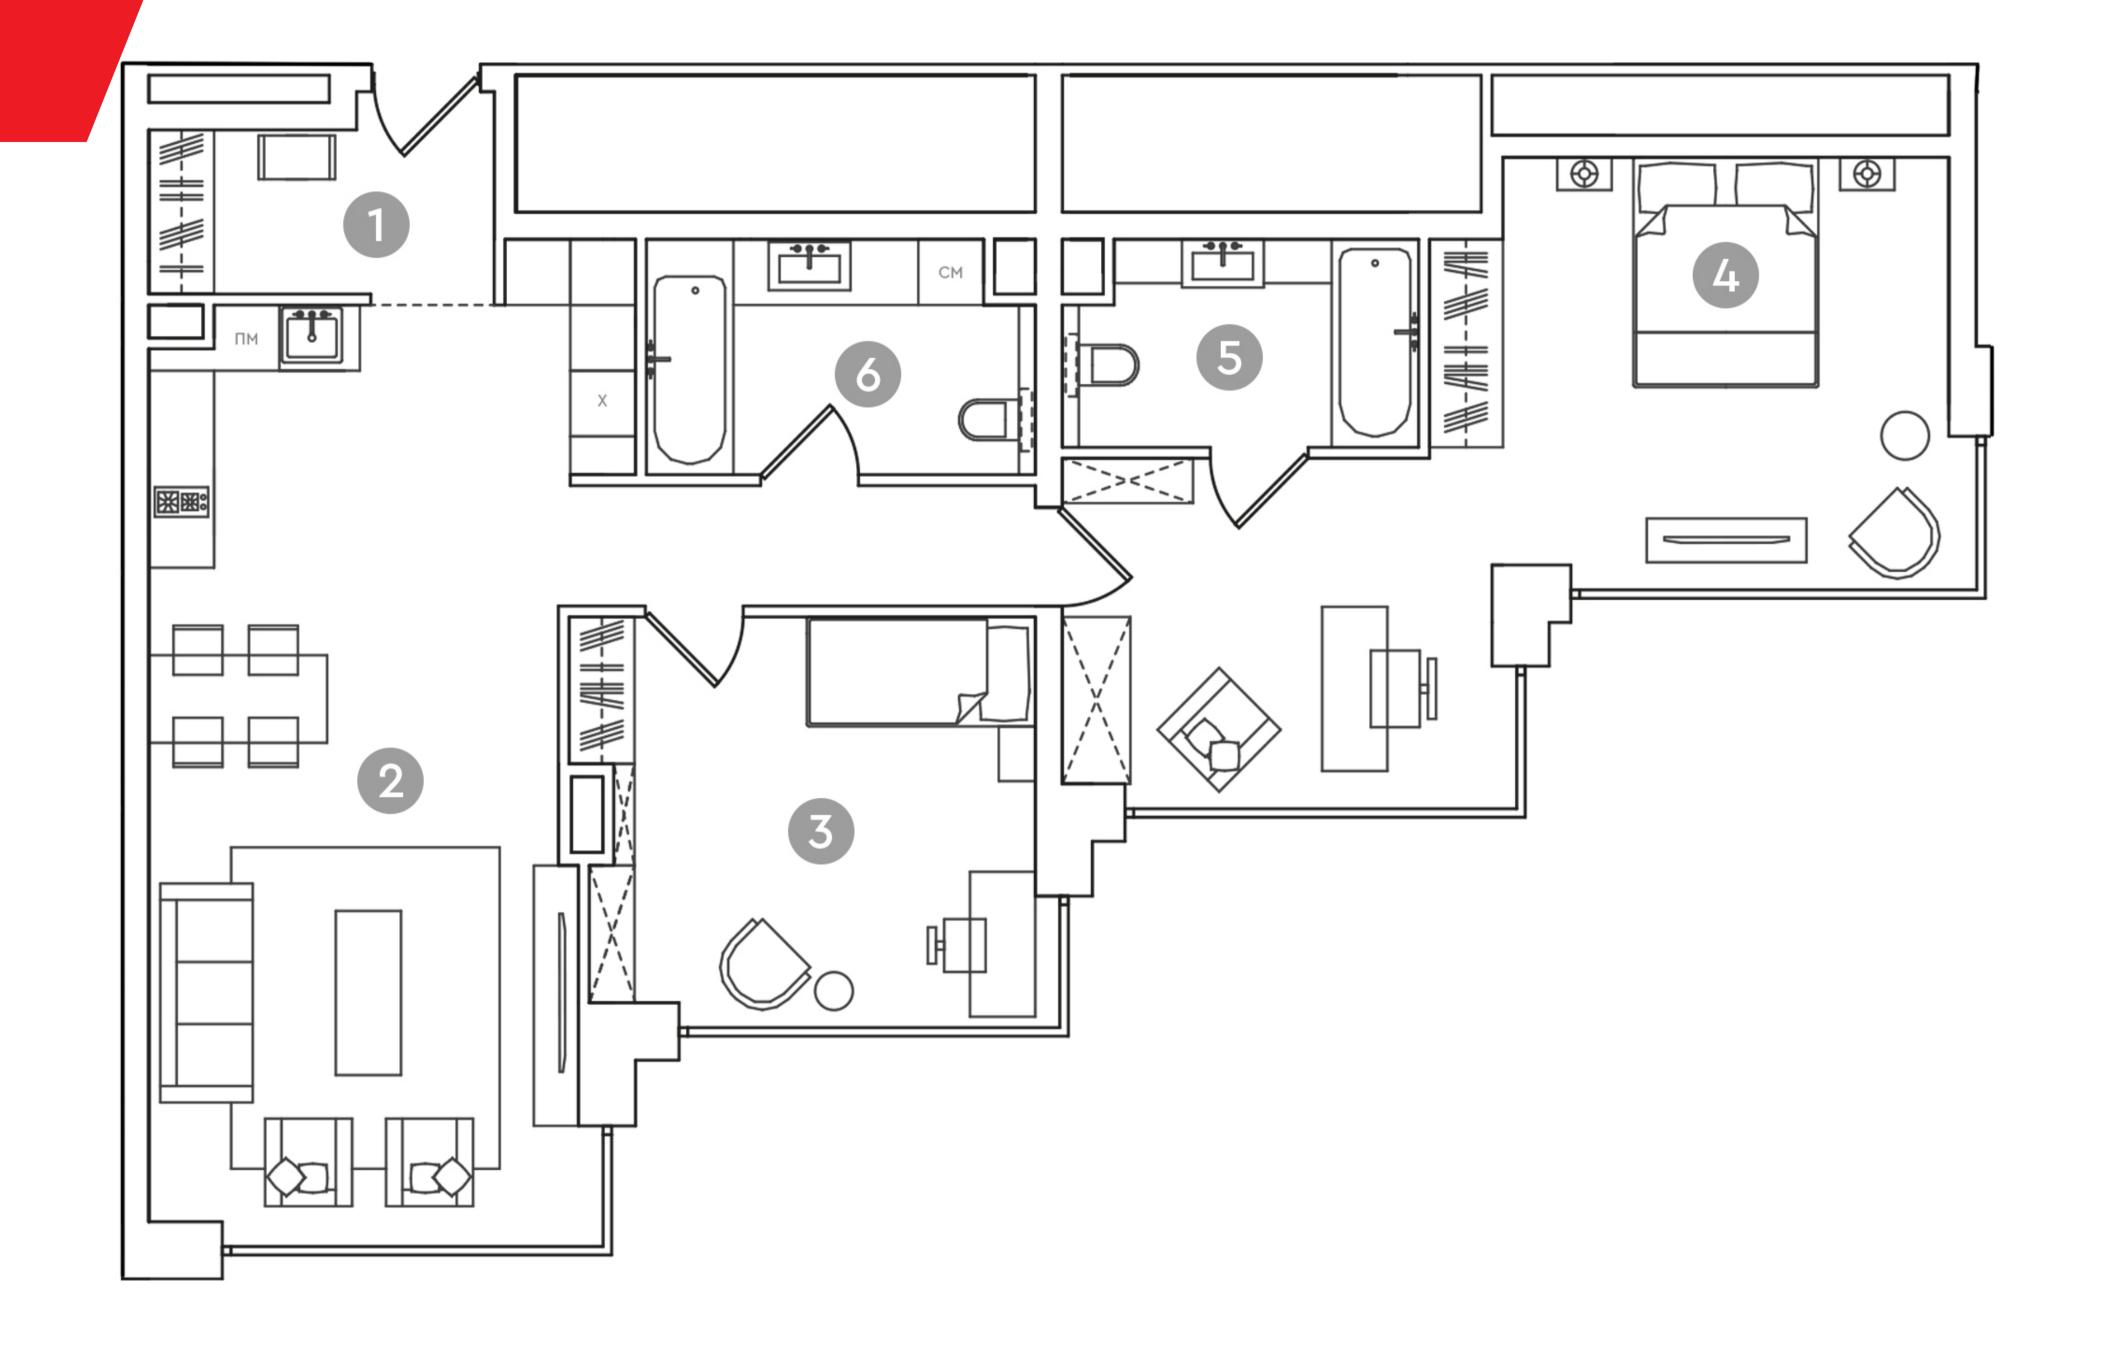

## АПАРТАМЕНТЫ С ОТДЕЛКОЙ WHITE BOX

Этаж 19
Тип Апартаменты
Площадь 102.9м²

## ПЛОЩАДЬ ПОМЕЩЕНИЙ, М<sup>2</sup>

1	Холл	5.3
2	Кухня-гостиная	39.2
3	Спальня	15.6
4	Спальня	30
5	Ванная	5.9
6	Ванная	7.4

133 770 000 ₽

\* Цена указана на 20.10.2025 | © 2025 ГК «Основа»

Актуальная цена - на сайте

ОФИС ПРОДАЖ

RED7

РЕЖИМ РАБОТЫ

+7 (495) 320-77-17

Пн-Пт с 09:00 до 21:00 Сб-Вс с 10:00 до 20:00

