


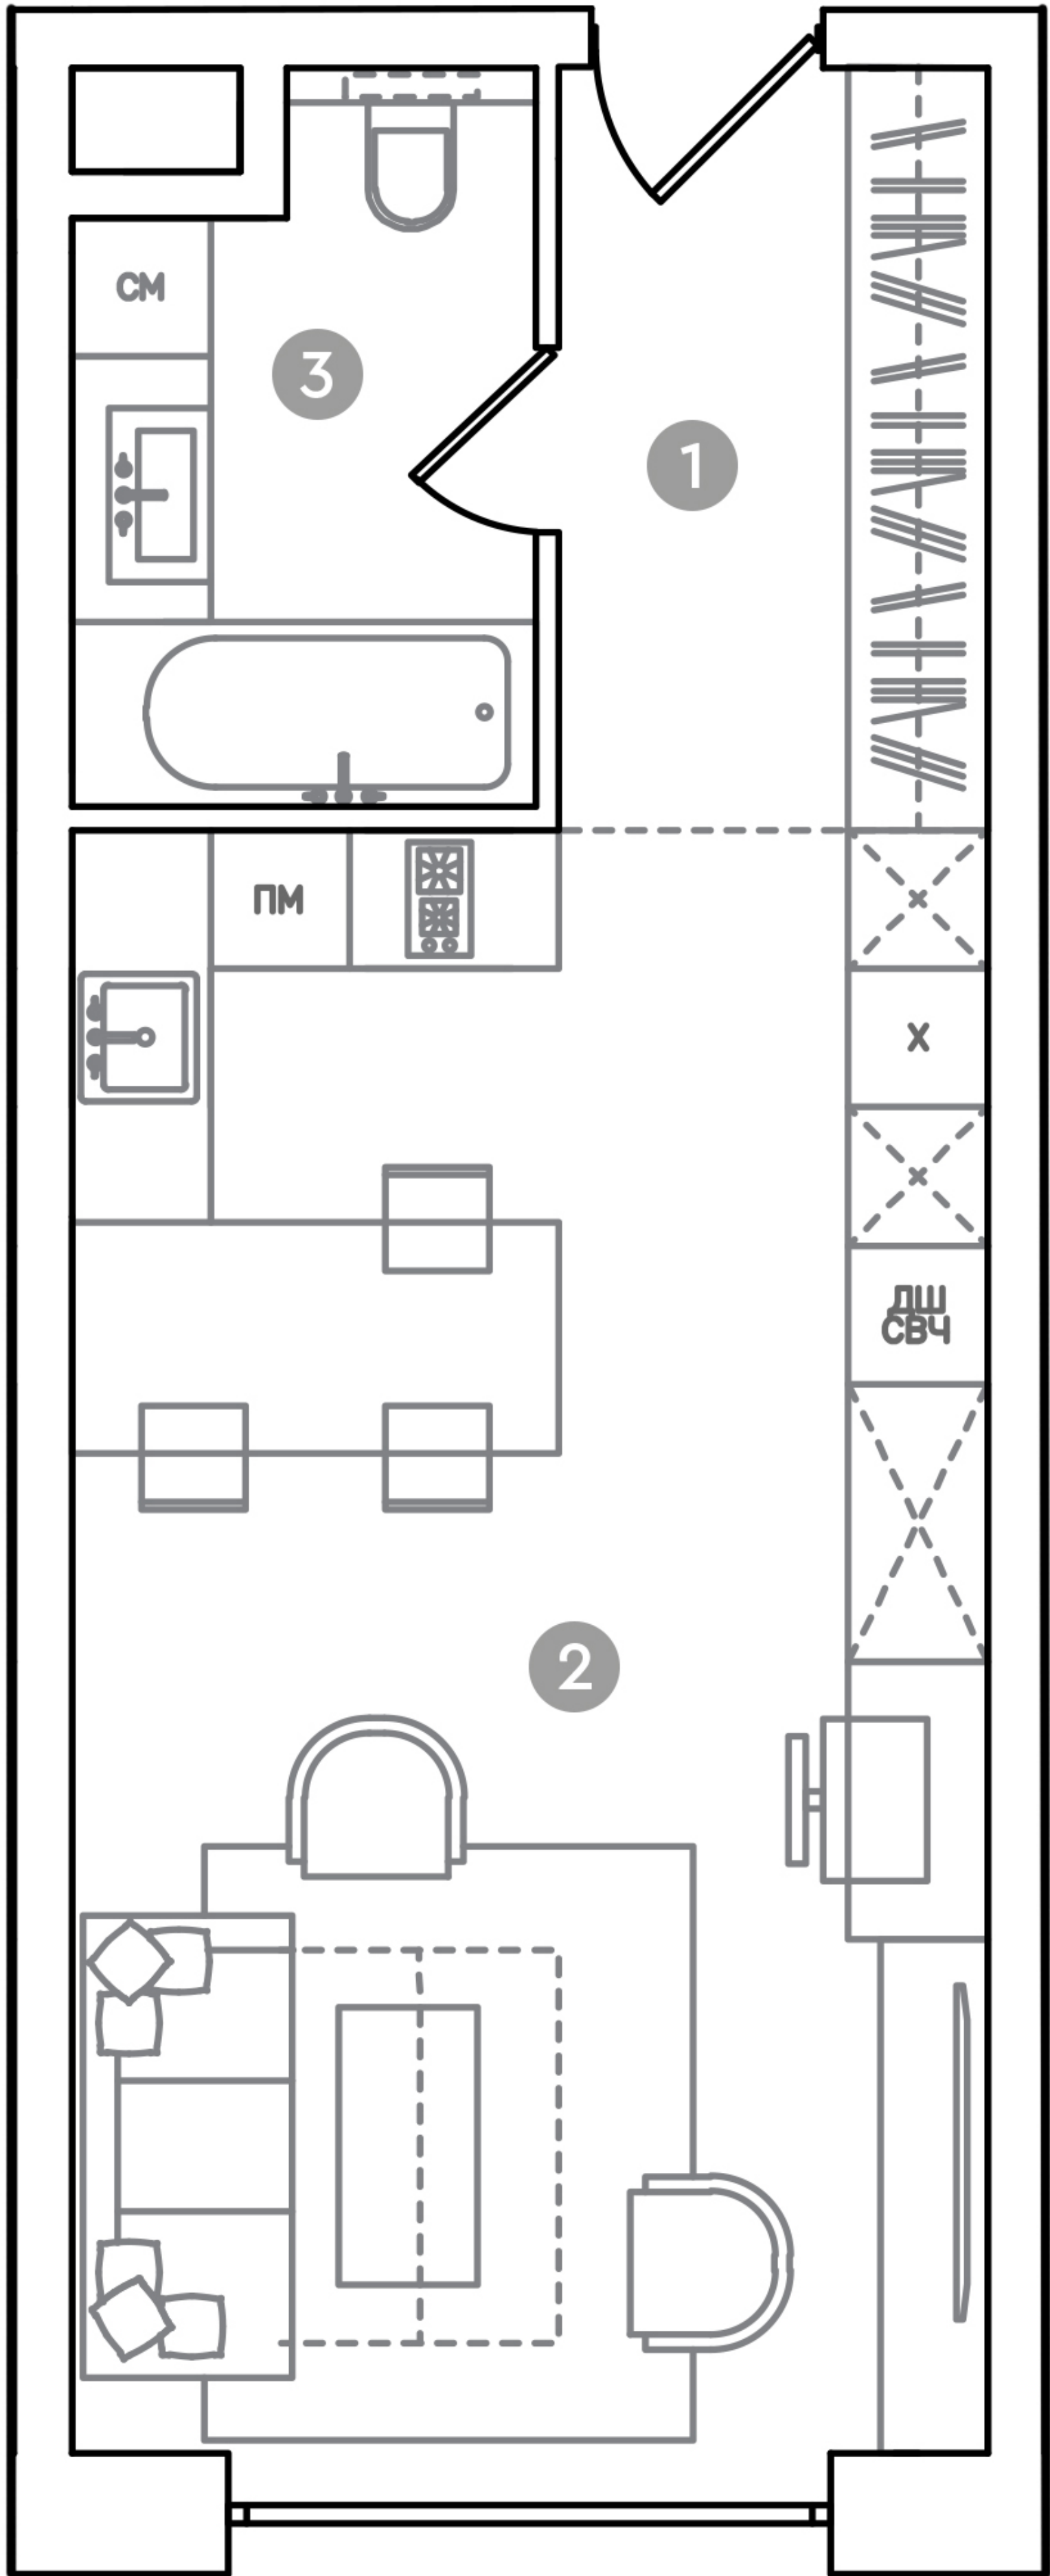

АПАРТАМЕНТЫ
С ОТДЕЛКОЙ WHITE BOX

Этаж 7
Тип Апартаменты
Площадь 38.5м²

708

ПЛОЩАДЬ ПОМЕЩЕНИЙ, М²

1	Холл	5.1
2	Кухня-гостиная	28.1
3	Санузел	5.4

29 260 000 ₹

* Цена указана на 10.05.2025 | © 2025 ГК «Основа»

Актуальная цена - на сайте