


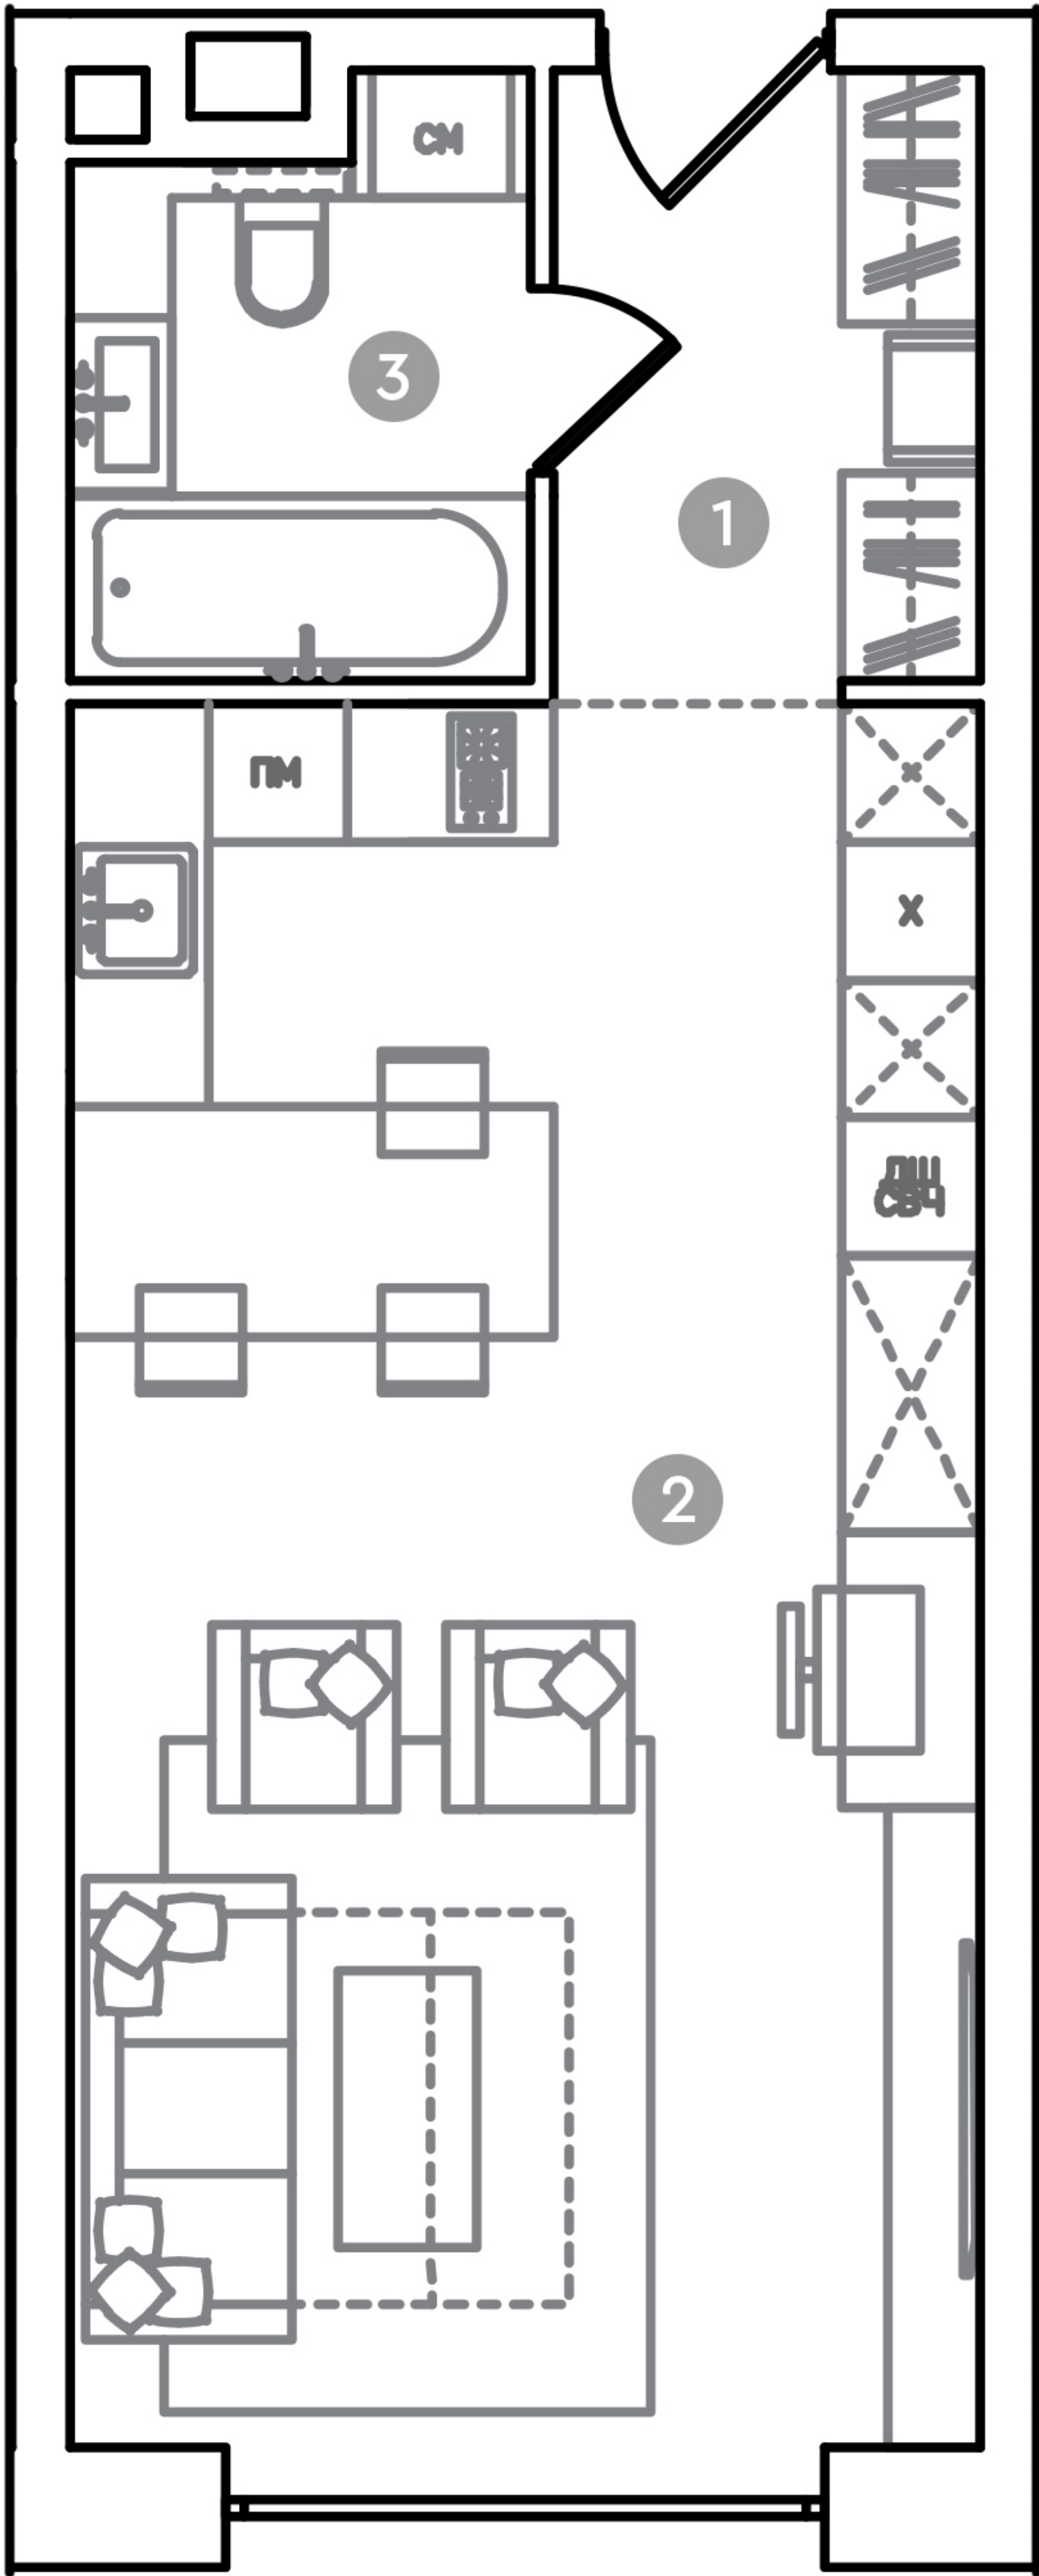

АПАРТАМЕНТЫ
С ОТДЕЛКОЙ WHITE BOX

Этаж 10
Тип Апартаменты
Площадь 40м²

1014

ПЛОЩАДЬ ПОМЕЩЕНИЙ, м²

1	Холл	5
2	Кухня-гостиная	30.3
3	Санузел	4.8

31 400 000 ₹

* Цена указана на 09.05.2025 | © 2025 ГК «Основа»
Актуальная цена - на сайте