


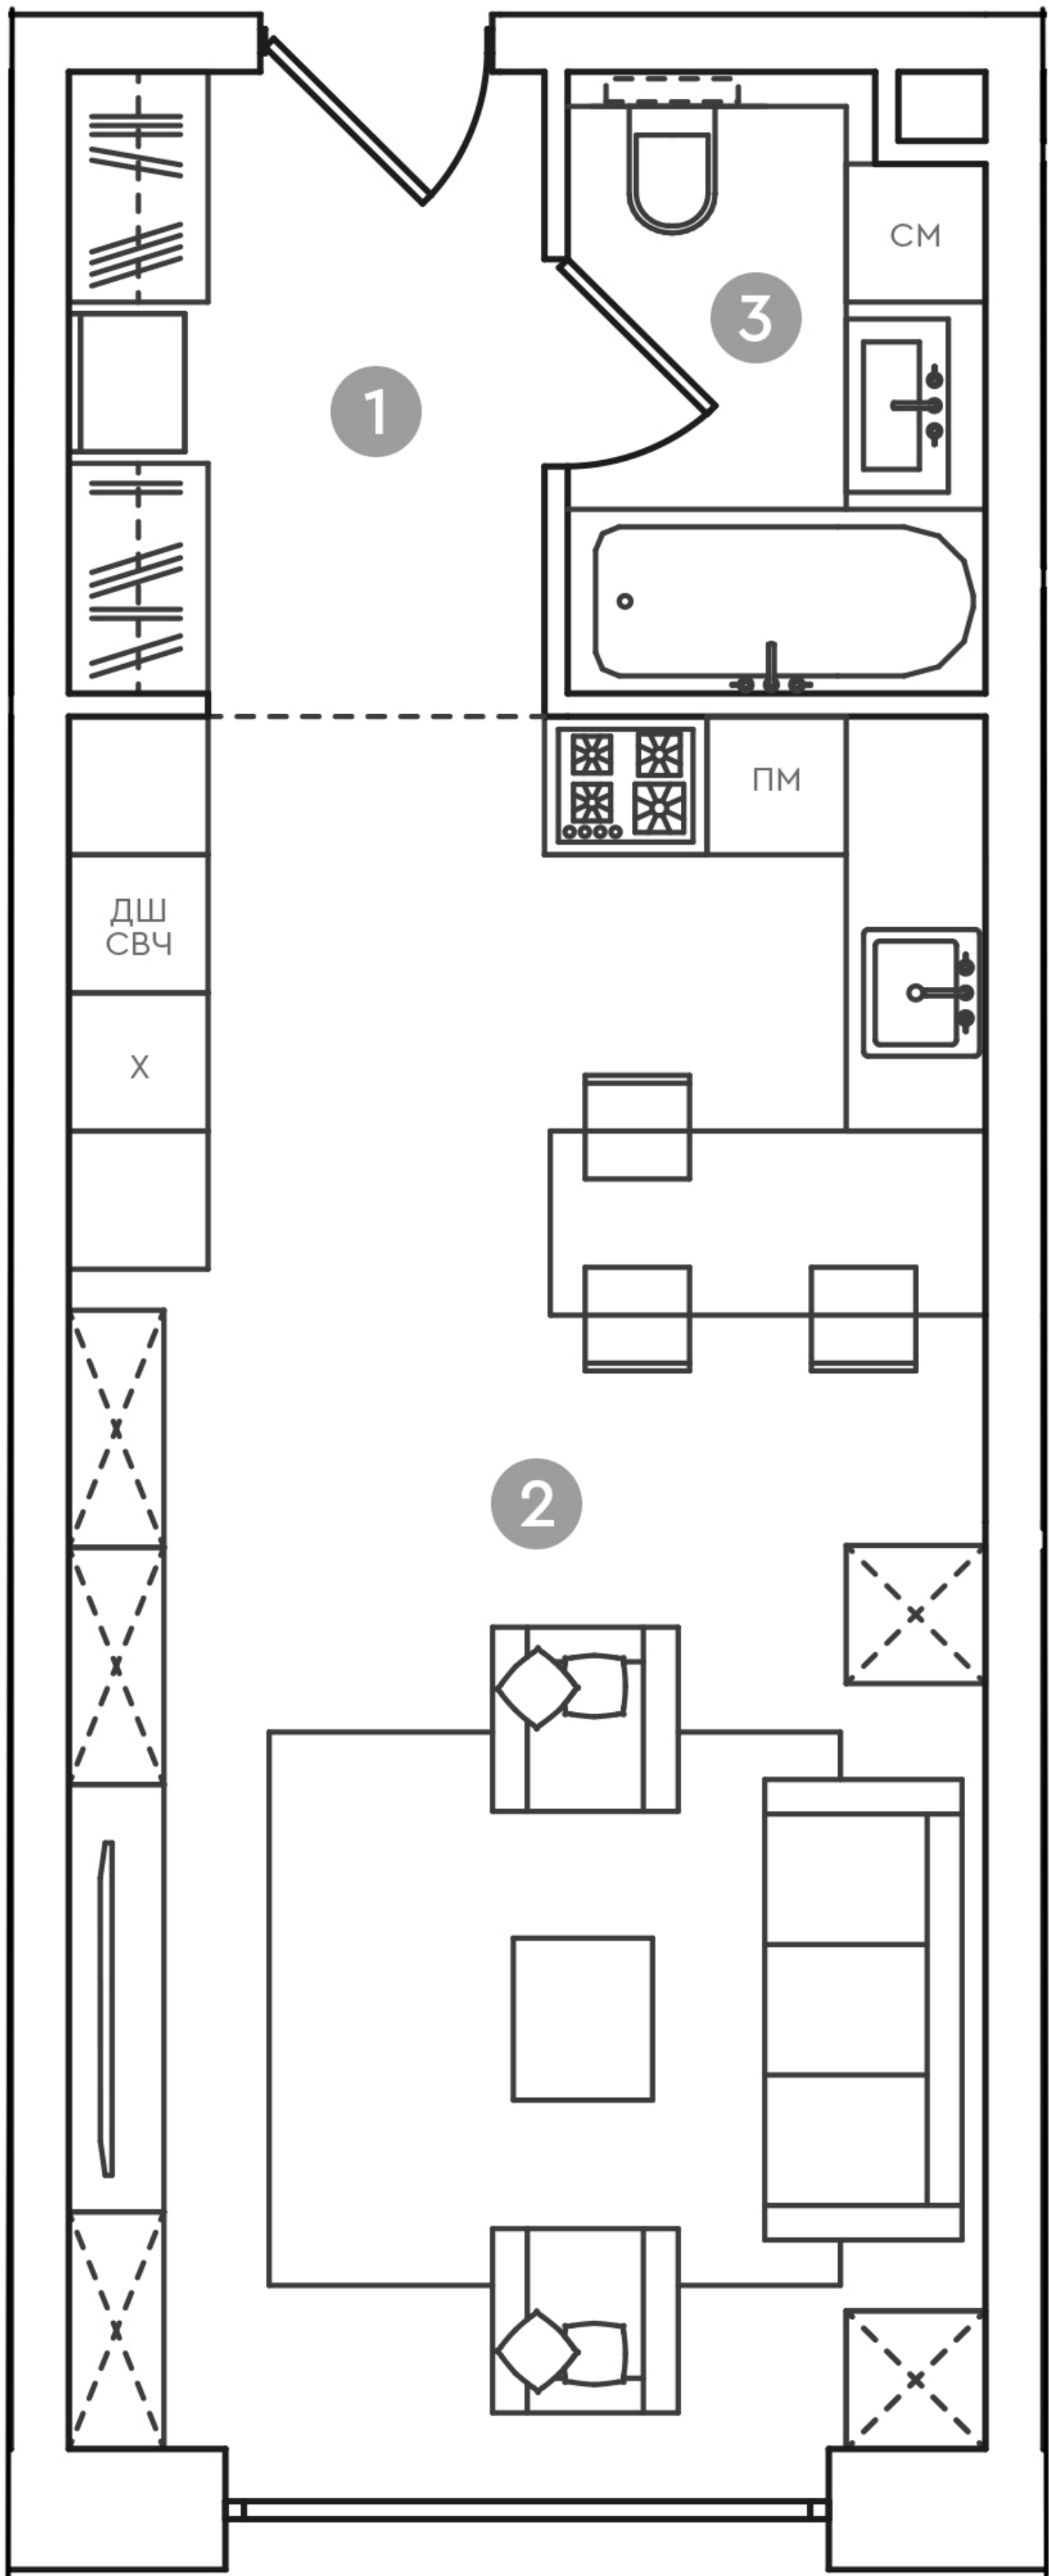

АПАРТАМЕНТЫ
С ОТДЕЛКОЙ WHITE BOX

Этаж 13
Тип Апартаменты
Площадь 40.5м²
1314

ПЛОЩАДЬ ПОМЕЩЕНИЙ, м²

1	Холл	5.7
2	Кухня-гостиная	30.2
3	Ванная	4.7

34 830 000 ₽

* Цена указана на 07.07.2025 | © 2025 ГК «Основа»

Актуальная цена - на сайте