


RED7

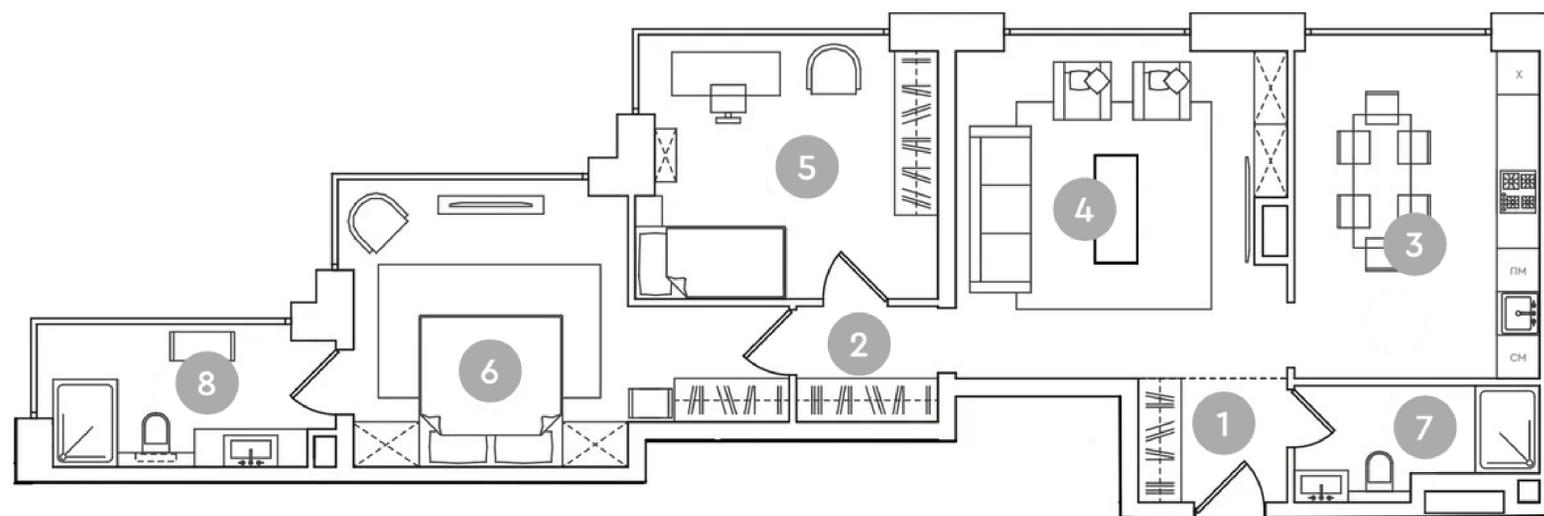

АПАРТАМЕНТЫ  
С ОТДЕЛКОЙ WHITE BOX

Этаж 19

**1903** Тип Апартаменты  
Площадь 89.3 м<sup>2</sup>

ПЛОЩАДЬ ПОМЕЩЕНИЙ, м<sup>2</sup>

1	Холл	3.5
2	Коридор	3.2
3	Кухня-столовая	15.5
4	Гостиная	20.9
5	Спальня	13.9
6	Спальня	18.6
7	Ванная	4.8
8	Ванная	7.4

**125 243 250 ₹**

\* Цена указана на 04.03.2026 | © 2026 ГК «Основа»

Актуальная цена - на сайте

ОФИС ПРОДАЖ

г. Москва, пр. Академика Сахарова, 7  
+7 (963) 716-09-96

RED7

+7 (963) 716-09-96

РЕЖИМ РАБОТЫ

Пн-Пт с 09:00 до 21:00  
Сб-Вс с 10:00 до 20:00

