


RED7

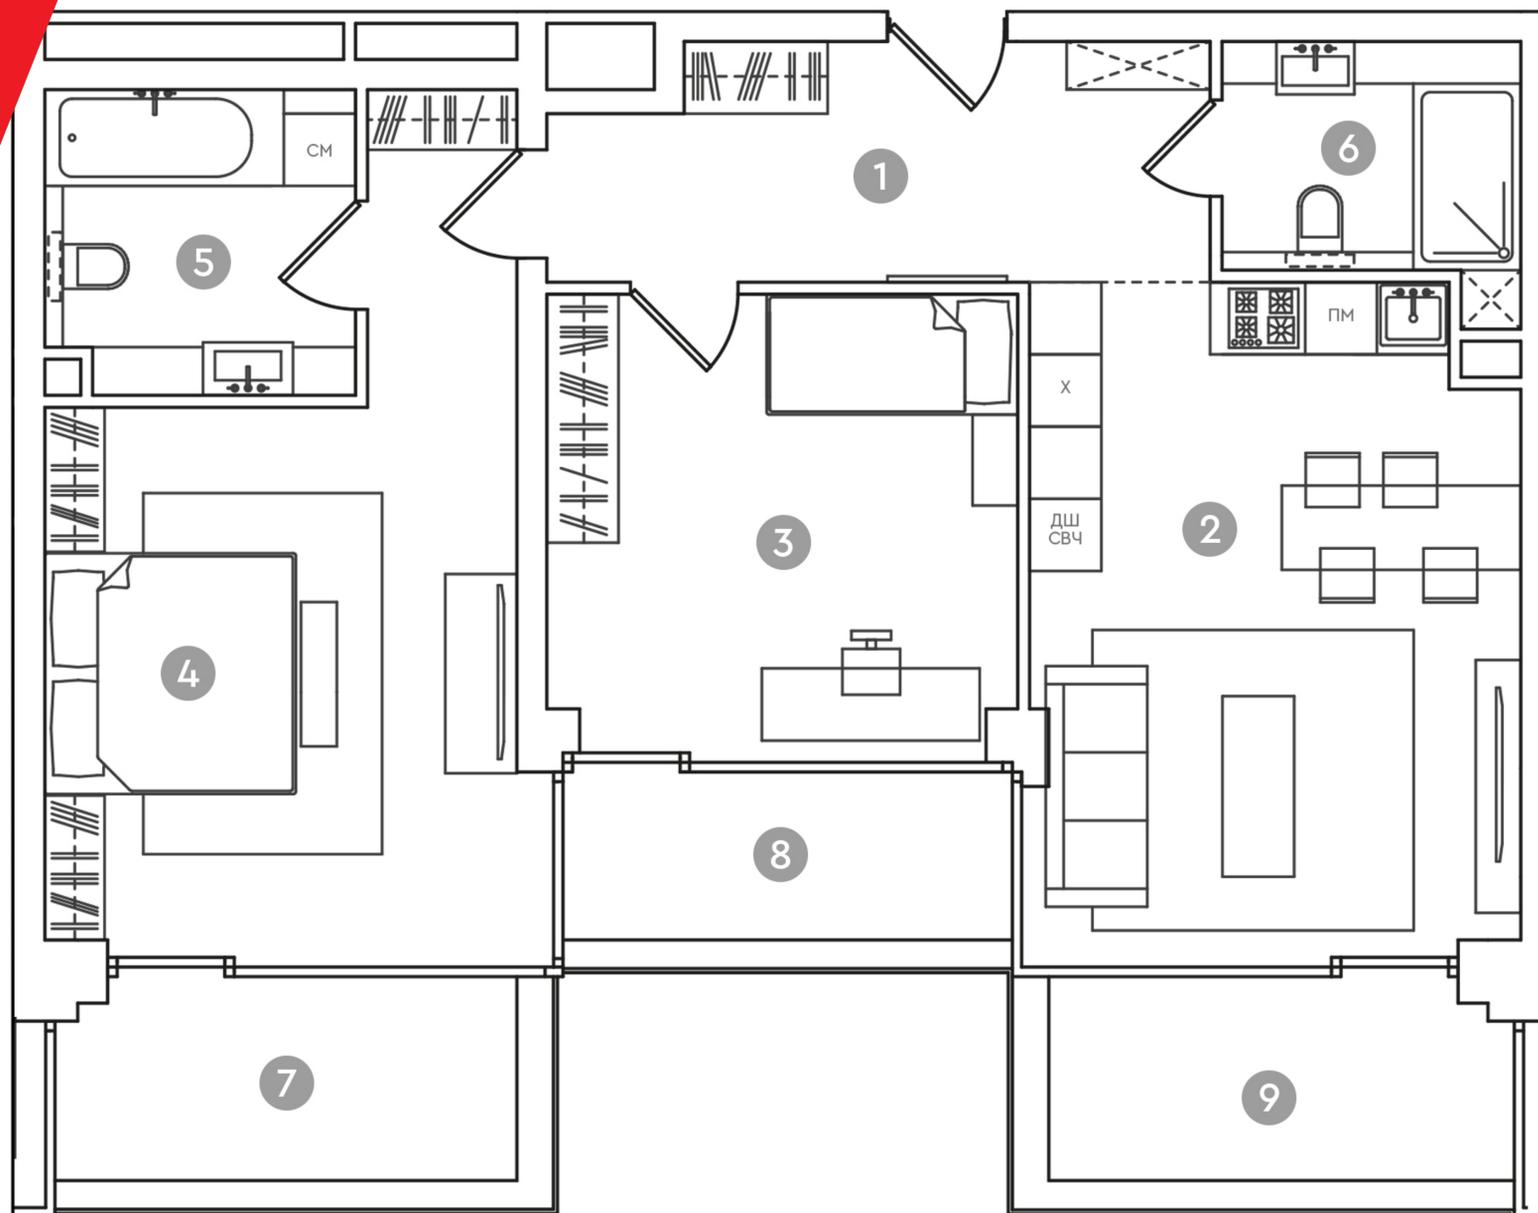

АПАРТАМЕНТЫ
С ОТДЕЛКОЙ WHITE BOX

Этаж 16

1608 Тип Апартаменты
Площадь 101м²

ПЛОЩАДЬ ПОМЕЩЕНИЙ, М²

1	Холл	7.4
2	Кухня-гостиная	25.5
3	Спальня	14.1
4	Спальня	21.6
5	Ванная	5
6	Ванная	6.4
7	Балкон	7
8	Балкон	7
9	Балкон	7

85 850 000 ₹

* Цена указана на 05.07.2025 | © 2025 ГК «Основа»

[Актуальная цена - на сайте](#)

ОФИС ПРОДАЖ

RED7

РЕЖИМ РАБОТЫ

+7 (963) 716-09-96

Пн-Пт с 09:00 до 21:00

Сб-Вс с 10:00 до 20:00

 **ОСНОВА**
ГРУППА КОМПАНИЙ