


RED7

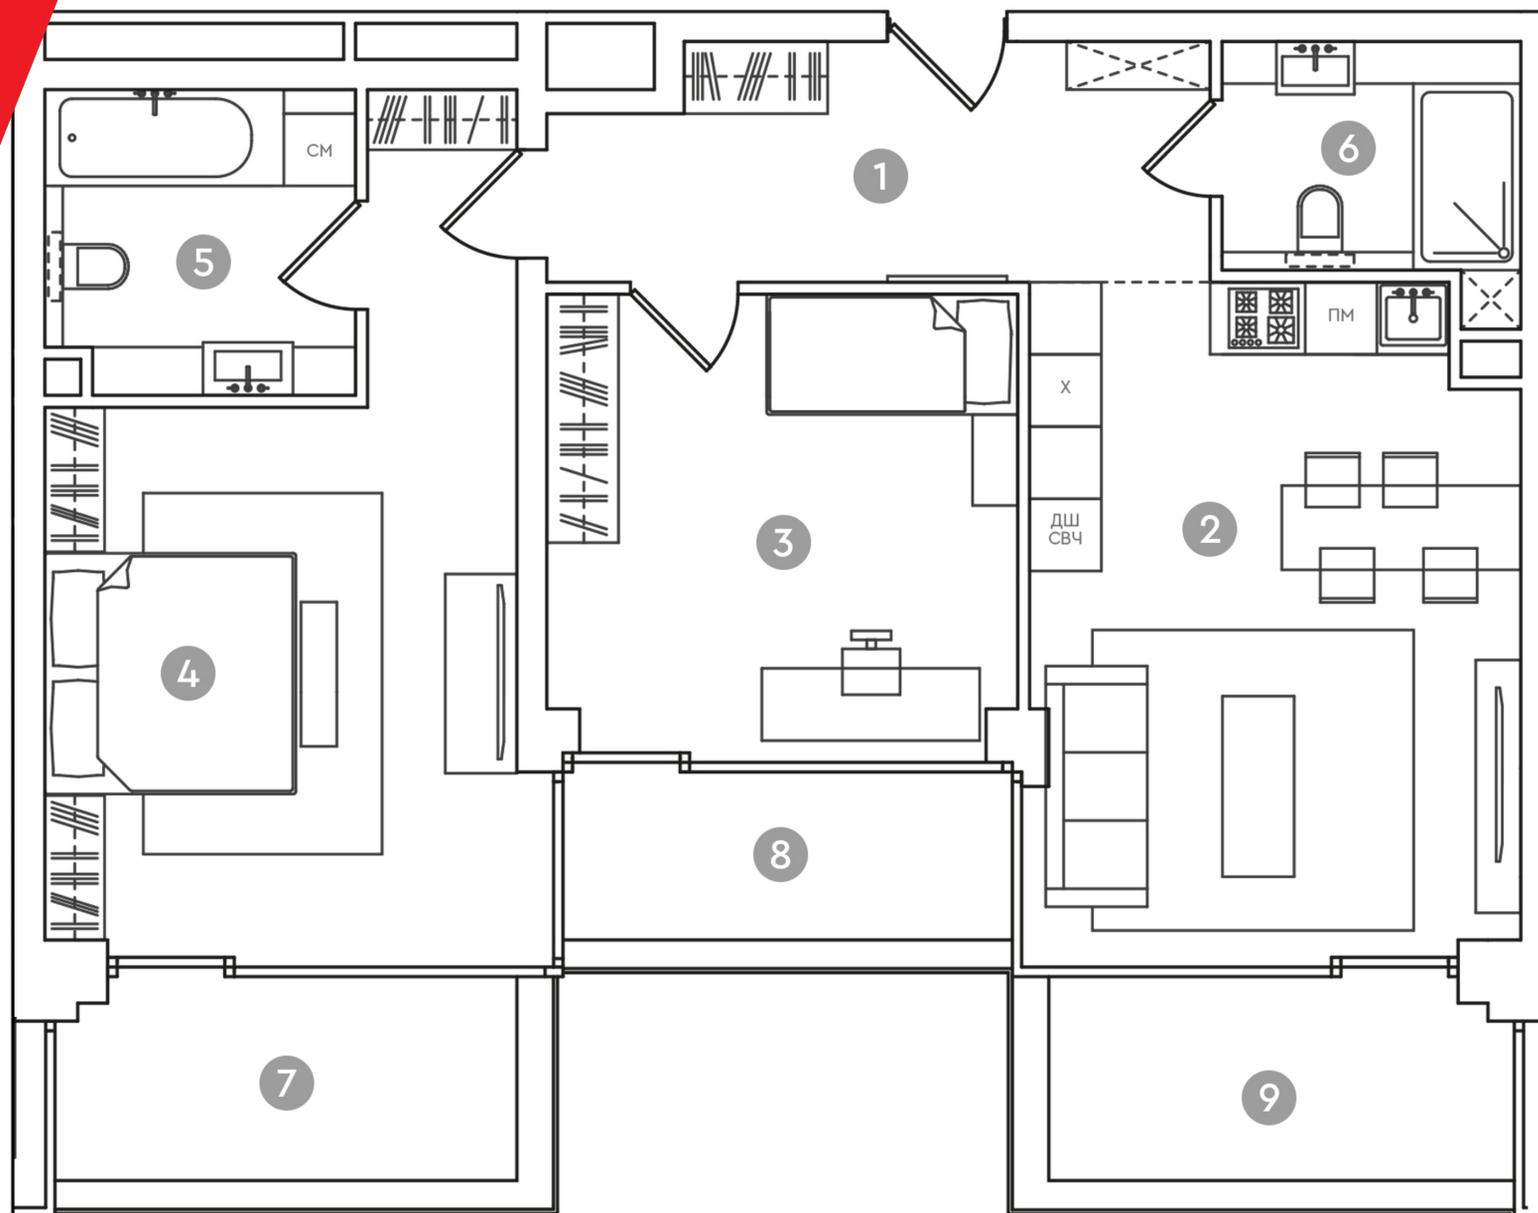

АПАРТАМЕНТЫ С ОТДЕЛКОЙ

Этаж 16

1608 Тип Апартаменты
Площадь 101 м²

ПЛОЩАДЬ ПОМЕЩЕНИЙ, М²

1	Холл	7.4
2	Кухня-гостиная	25.5
3	Спальня	14.1
4	Спальня	21.6
5	Ванная	5
6	Ванная	6.4
7	Балкон	7
8	Балкон	7
9	Балкон	7

86 072 200 ₹

* Цена указана на 15.03.2026 | © 2026 ГК «Основа»

Актуальная цена - на сайте

ОФИС ПРОДАЖ

г. Москва, пр. Академика Сахарова, 7
+7 (963) 716-09-96

RED7

+7 (963) 716-09-96

РЕЖИМ РАБОТЫ

Пн-Пт с 09:00 до 21:00
Сб-Вс с 10:00 до 20:00

