


RED7

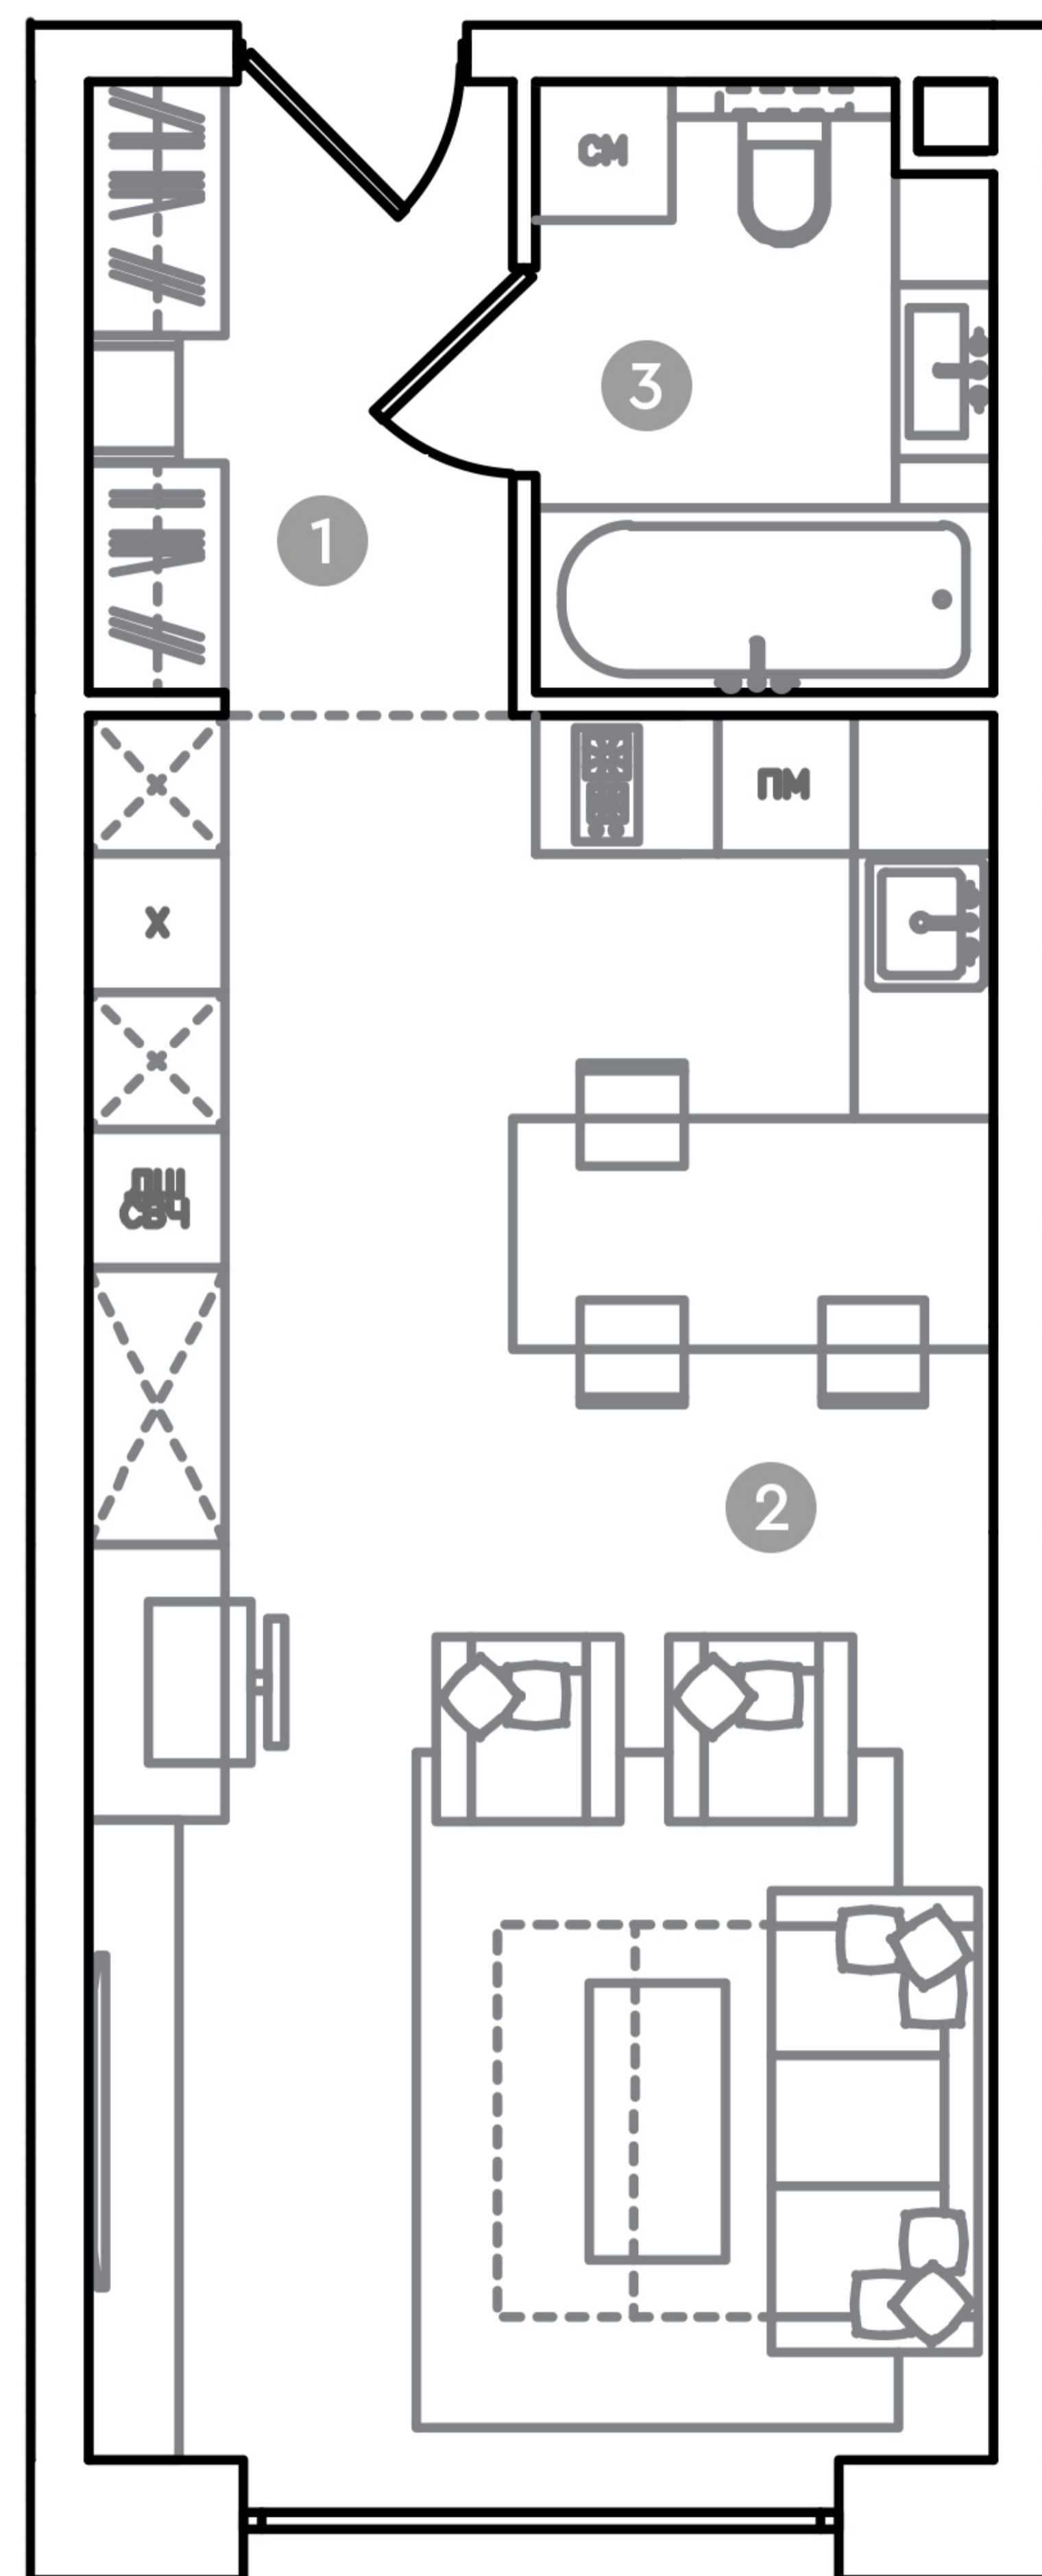

АПАРТАМЕНТЫ  
С ОТДЕЛКОЙ WHITE BOX

Этаж 10  
Тип Апартаменты  
Площадь 40.5м<sup>2</sup>  
**1016**

ПЛОЩАДЬ ПОМЕЩЕНИЙ, М<sup>2</sup>

1	Холл	5.1
2	Кухня-гостиная	30.3
3	Ванная	5.1

**31 590 000 ₹**

\* Цена указана на 14.03.2025 | © 2025 ГК «Основа»

Актуальная цена - на сайте

ОФИС ПРОДАЖ

RED7

РЕЖИМ РАБОТЫ

+7 (495) 320-77-17

Пн-Пт с 09:00 до 21:00  
Сб-Вс с 10:00 до 20:00

 **ОСНОВА**  
ГРУППА КОМПАНИЙ