


RED7

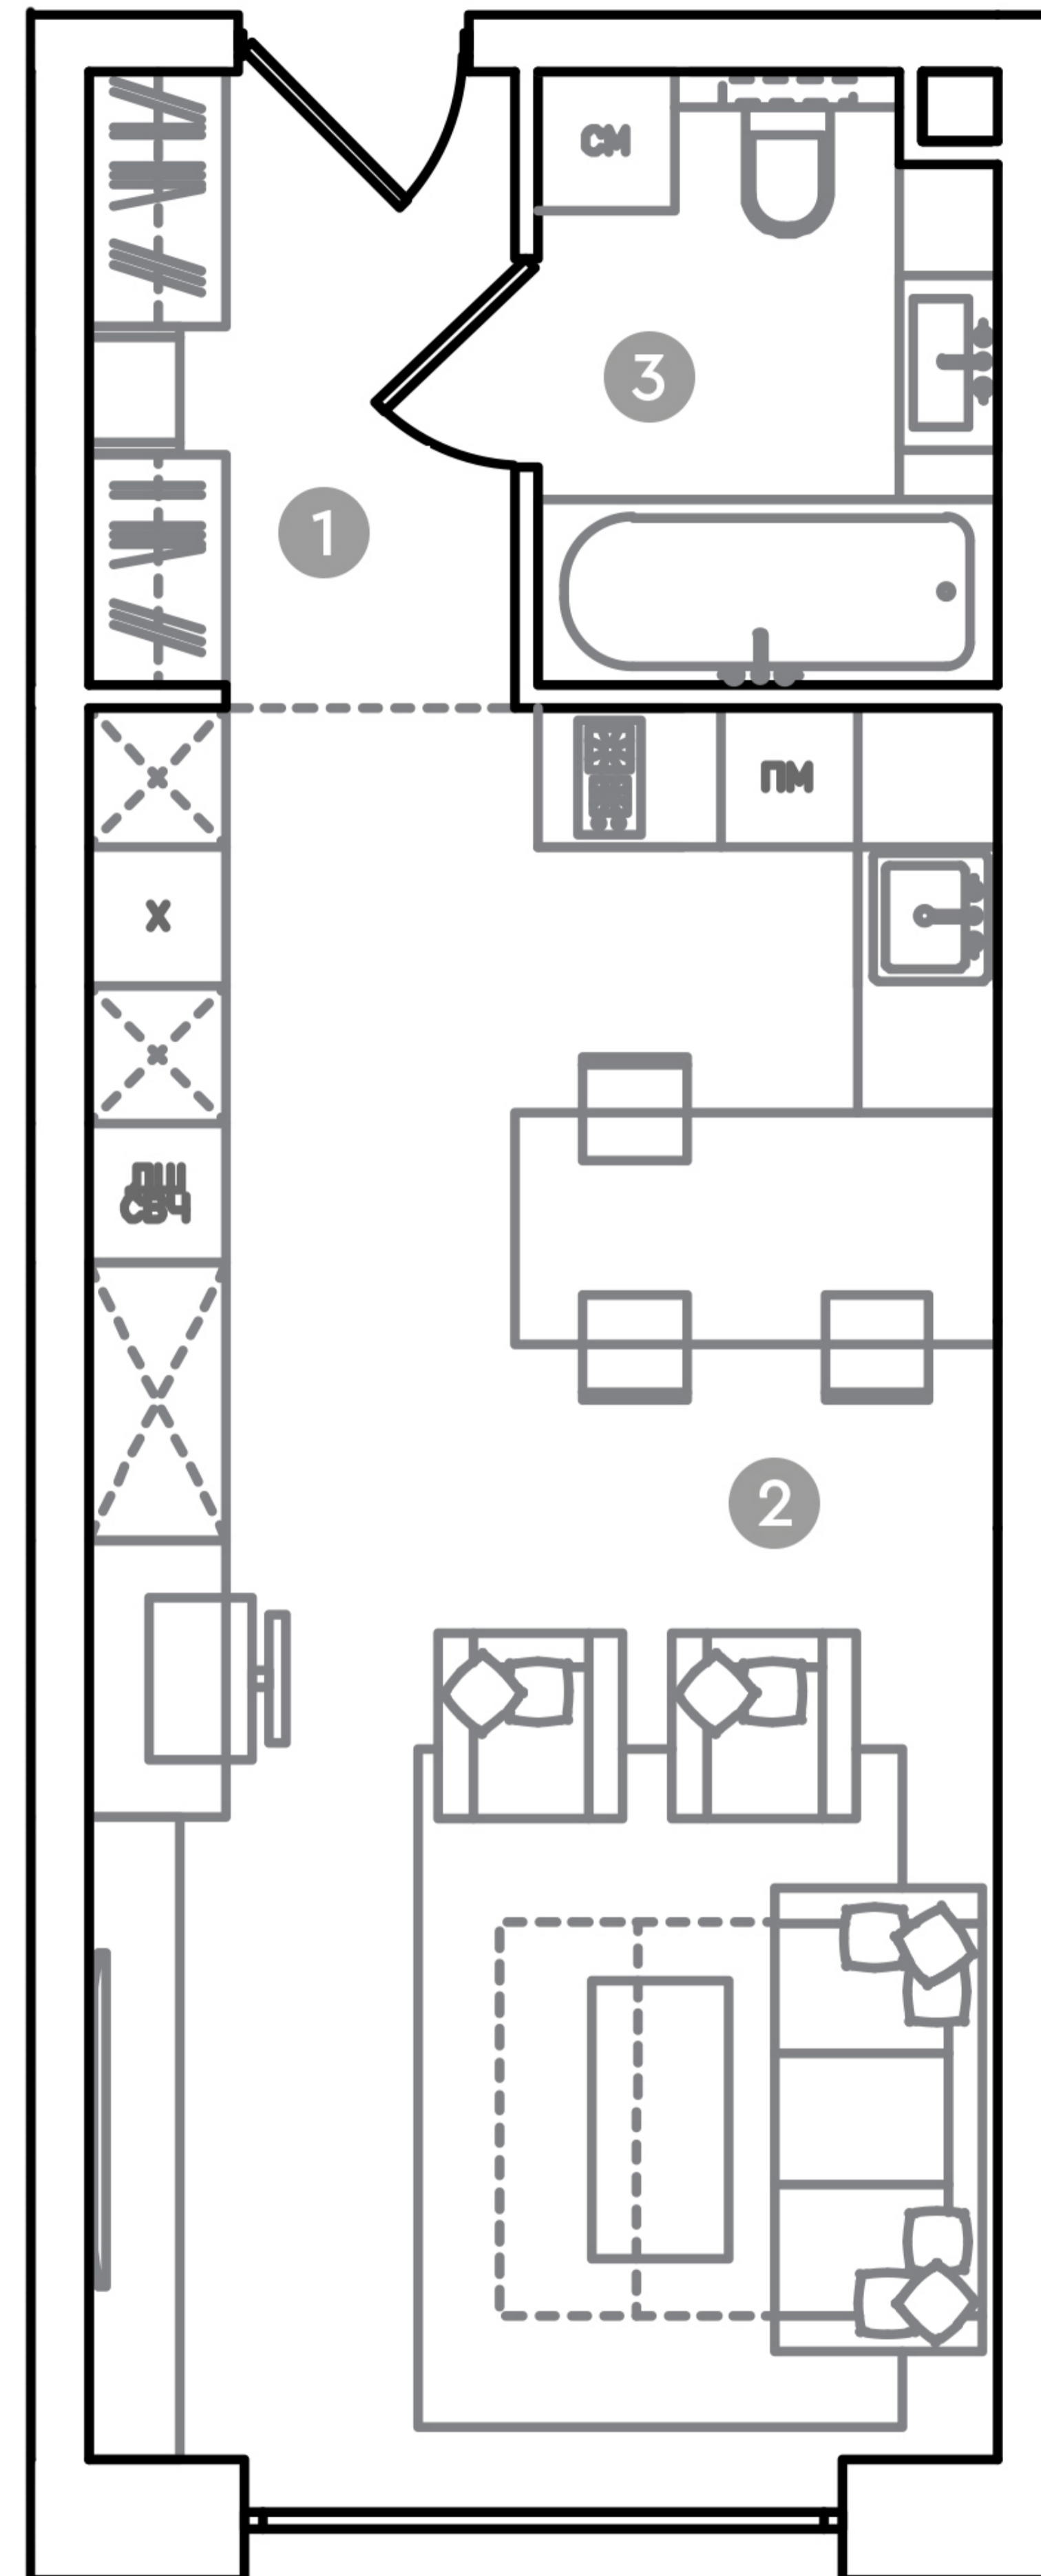

Скачать pdf

АПАРТАМЕНТЫ С ОТДЕЛКОЙ

Этаж 10 из 19
Тип Апартаменты
Площадь 40.5м²
1016

ПЛОЩАДЬ ПОМЕЩЕНИЙ, М²

1	Холл	5.1
2	Кухня-гостиная	30.3
3	Ванная	5.1

31 590 000 ₹

* Цена указана на 21.11.2024 | © 2024 ГК «Основа»

Актуальная цена - на сайте

ОФИС ПРОДАЖ

RED7

РЕЖИМ РАБОТЫ

+7 (495) 320-77-17

Пн-Пт с 09:00 до 21:00
Сб-Вс с 10:00 до 20:00

ОСНОВА
ГРУППА КОМПАНИЙ