



RED7

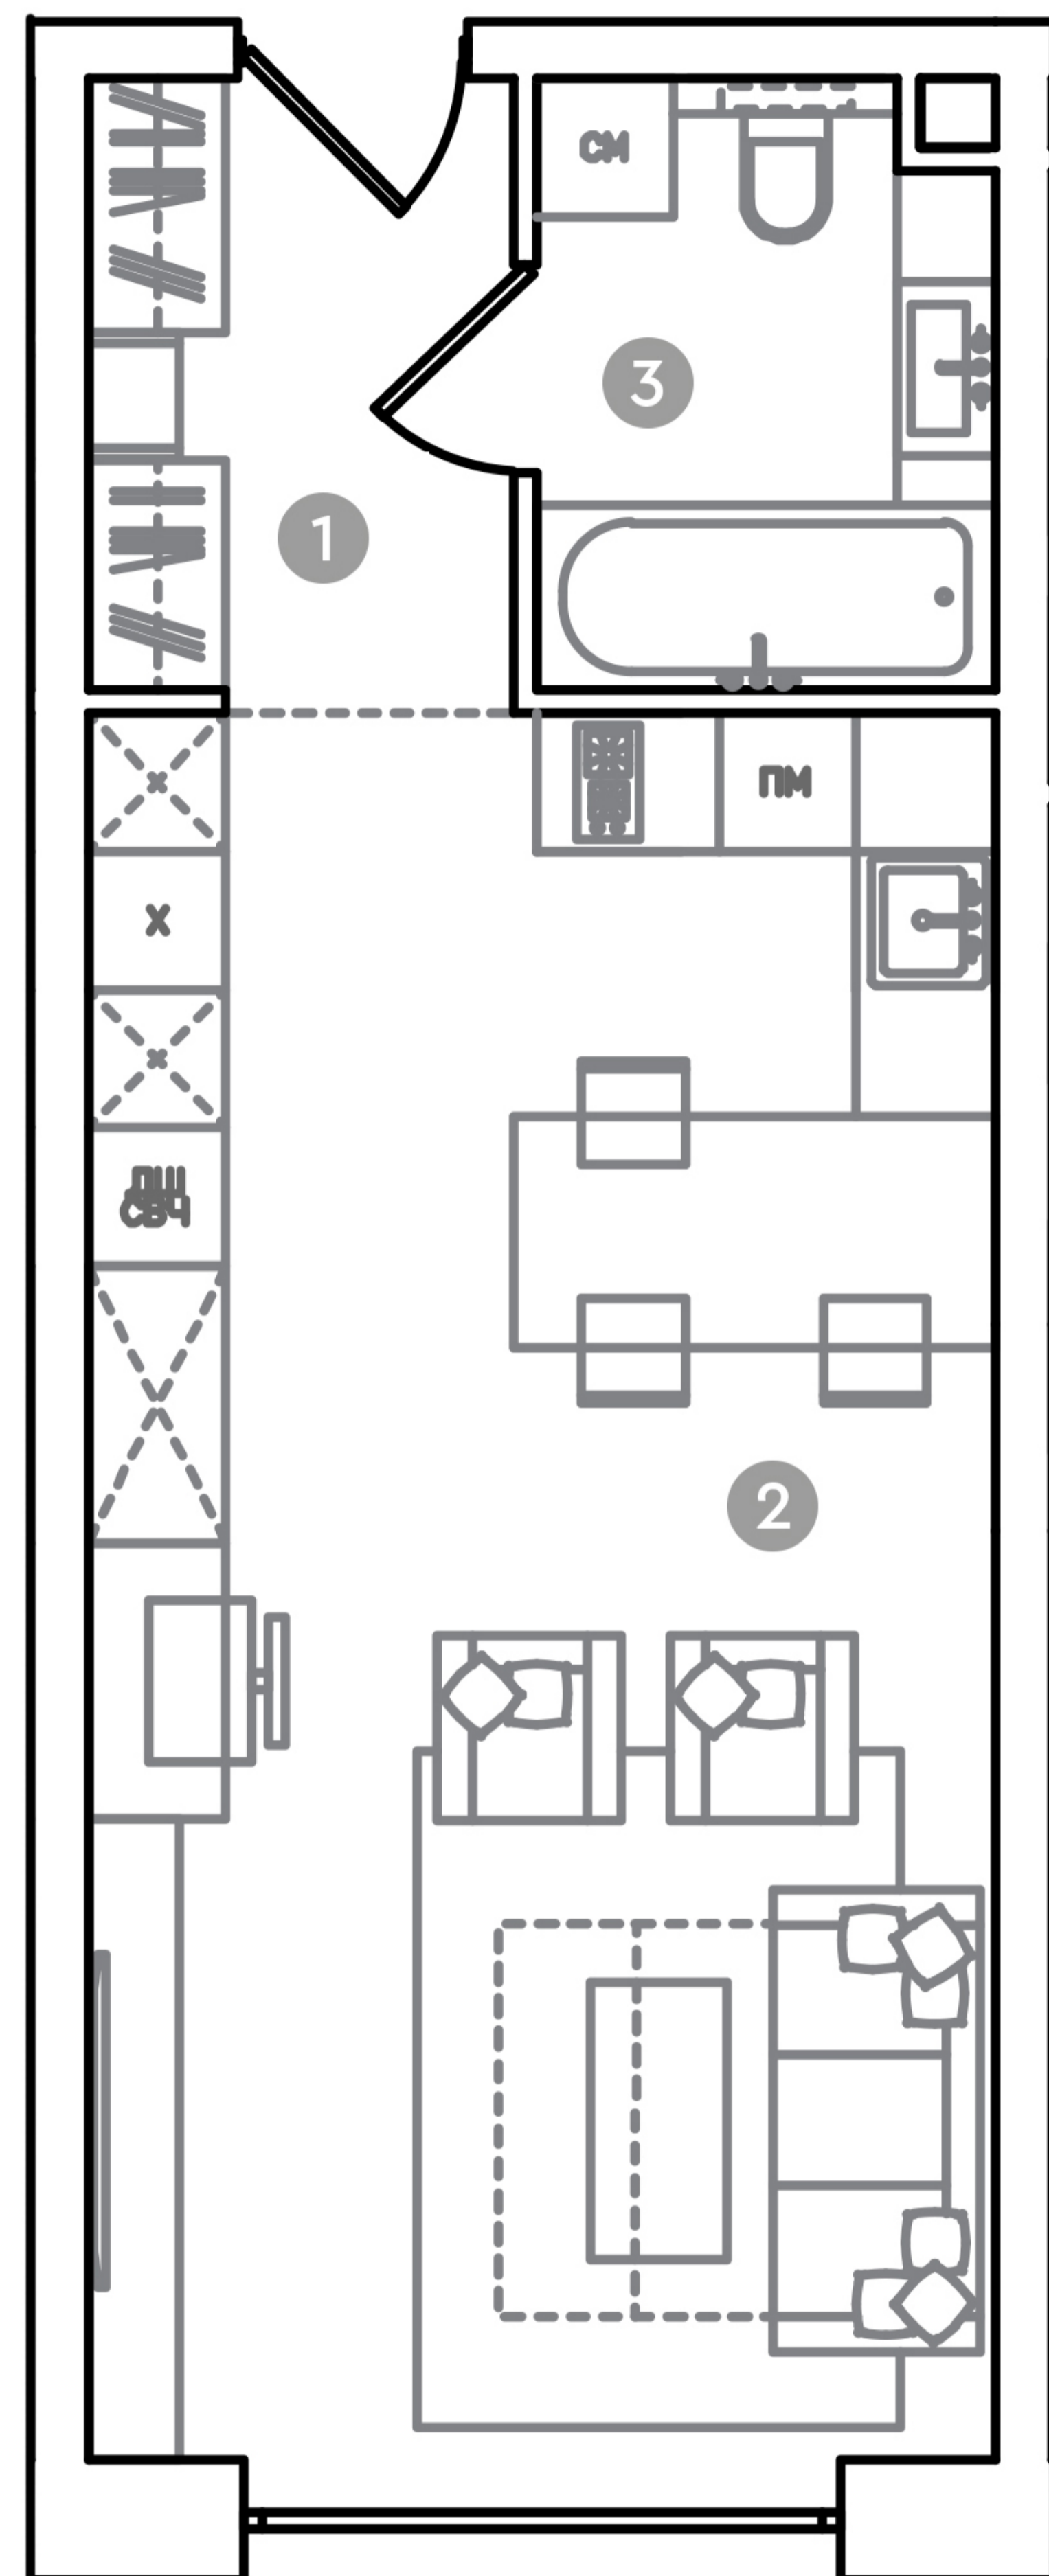

 Скачать pdf

АПАРТАМЕНТЫ С ОТДЕЛКОЙ

Этаж 10 из 19  
 Тип Апартаменты  
 Площадь 40.5м<sup>2</sup>  
**1016**

ПЛОЩАДЬ ПОМЕЩЕНИЙ, М<sup>2</sup>

1	Холл	5.1
2	Кухня-гостиная	30.3
3	Ванная	5.1

**31 590 000 ₹**

\* Цена указана на 02.01.2025 | © 2025 ГК «Основа»

[Актуальная цена - на сайте](#)

ОФИС ПРОДАЖ

RED7

РЕЖИМ РАБОТЫ

+7 (495) 320-77-17

Пн-Пт с 09:00 до 21:00

Сб-Вс с 10:00 до 20:00

**30 ??????? ???? ??????? ? 10:00 ?? 17:00**

**31 ???????, 1, 2, 3 ? 7 ?????? - ??? ???? ?? ???????**

**4, 5, 6, 8 ?????? ???? ??????? ?? ??????? ?????????? ??? (2 10:00 ?? 20:00)**

