
EIV/OTION

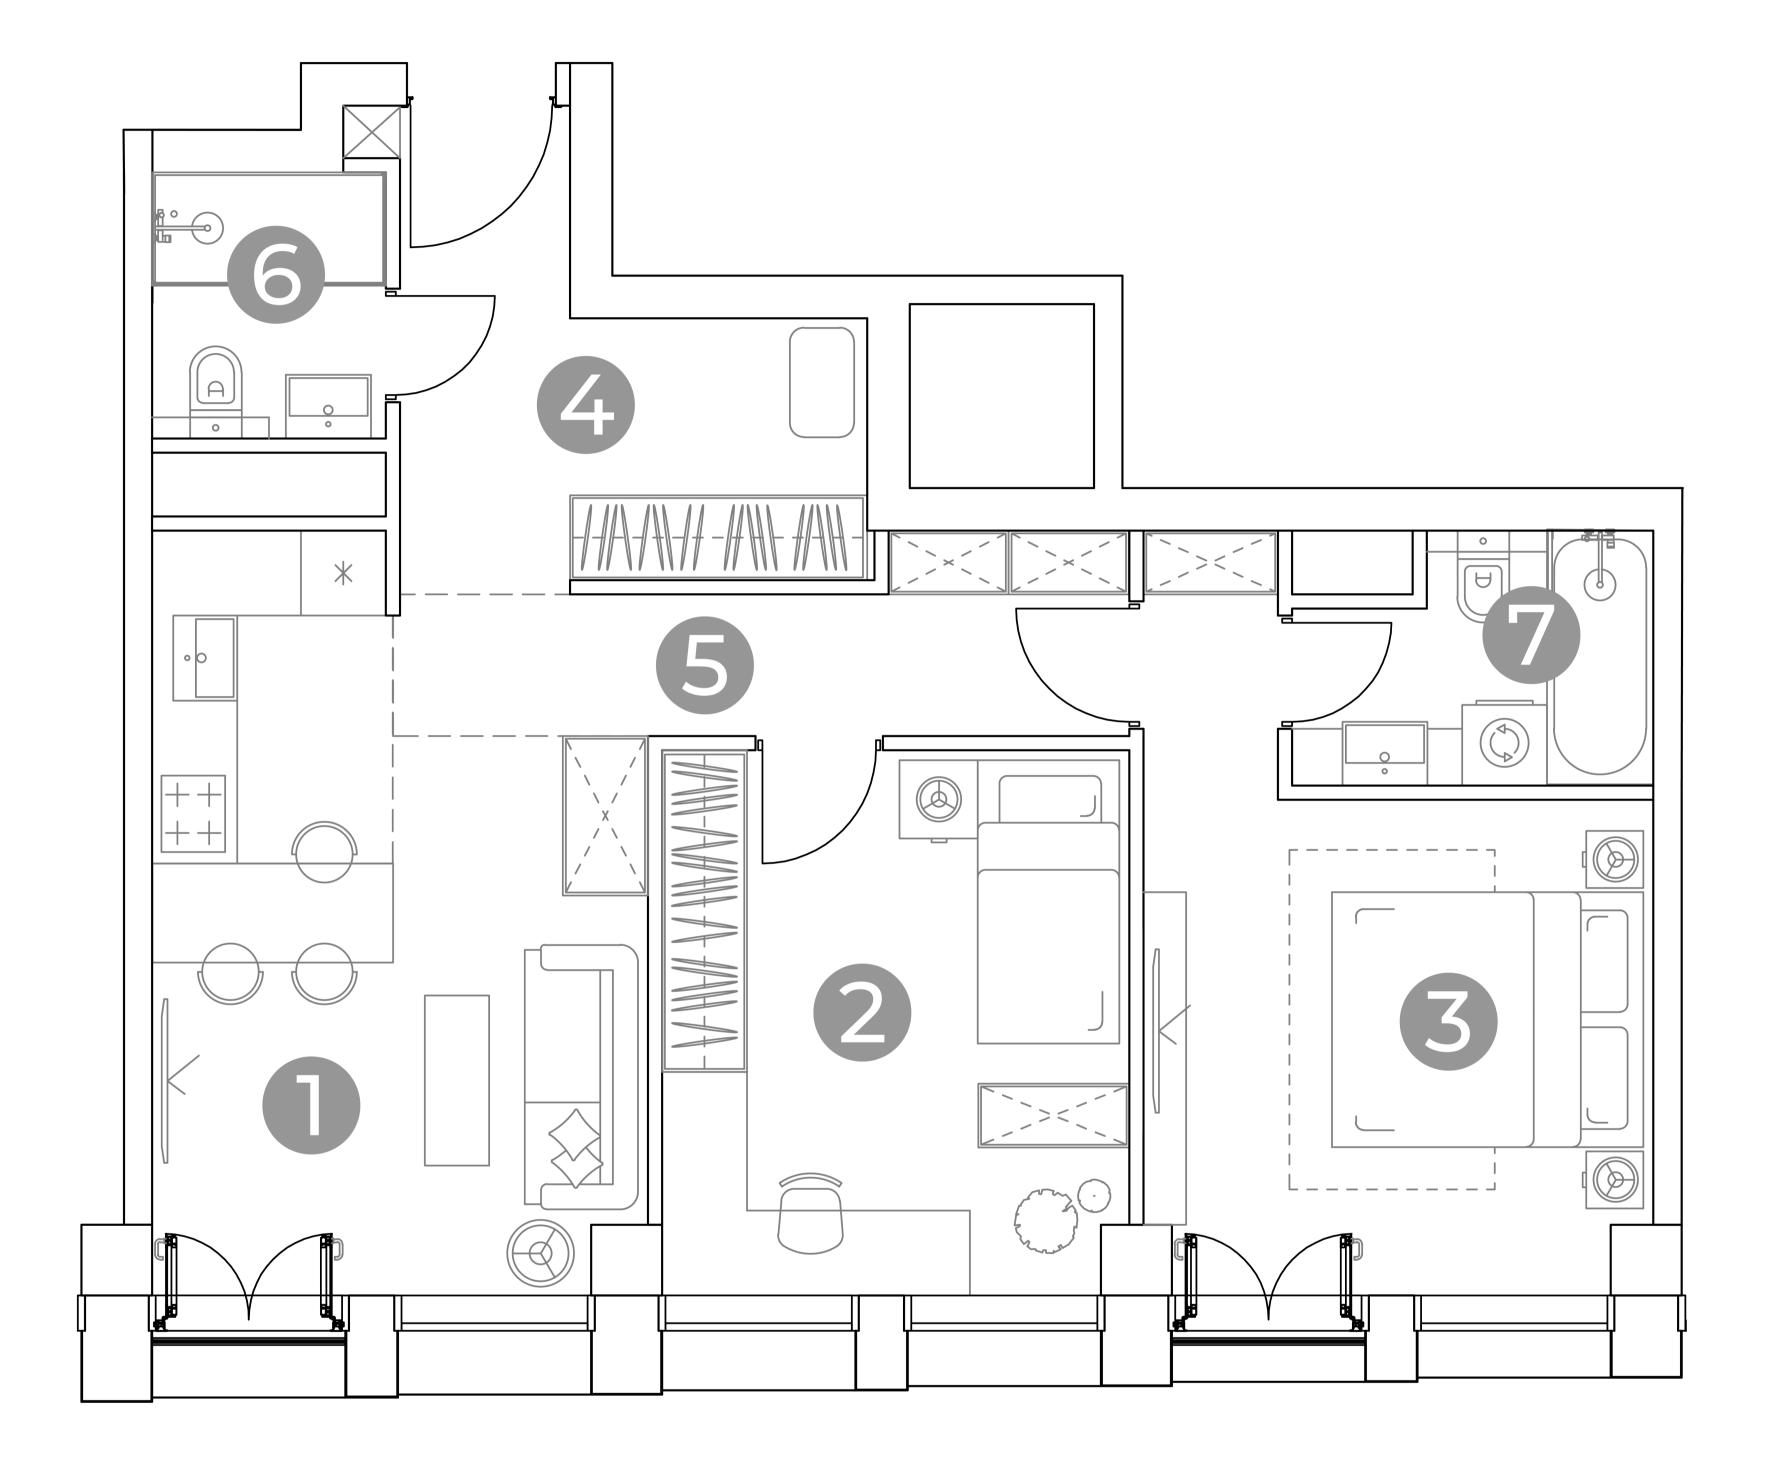

АПАРТАМЕНТЫ

2

Корпус 1 Этаж 2 Тип Апартаменты Площадь 64.3м²

ПЛОЩАДЬ ПОМЕЩЕНИЙ, М²

1	Кухня-гостиная	16.1
2	Комната	12.6
3	Комната	14.2
4	Холл	8.2
5	Коридор	6
6	Санузел	3.1
7	Санузел	4.1

29 063 600 ₽

* Цена указана на 08.11.2025 | © 2025 ГК «Основа»

ОФИС ПРОДАЖ

ОФИС ПОКАЗОВ

Москва, 1-й Силикатный проезд, 19 с 2 +7 (963) 716-09-96 РЕЖИМ РАБОТЫ

Пн-Пт с 09:00 до 21:00 Сб-Вс с 10:00 до 20:00