
## EIV/OTION

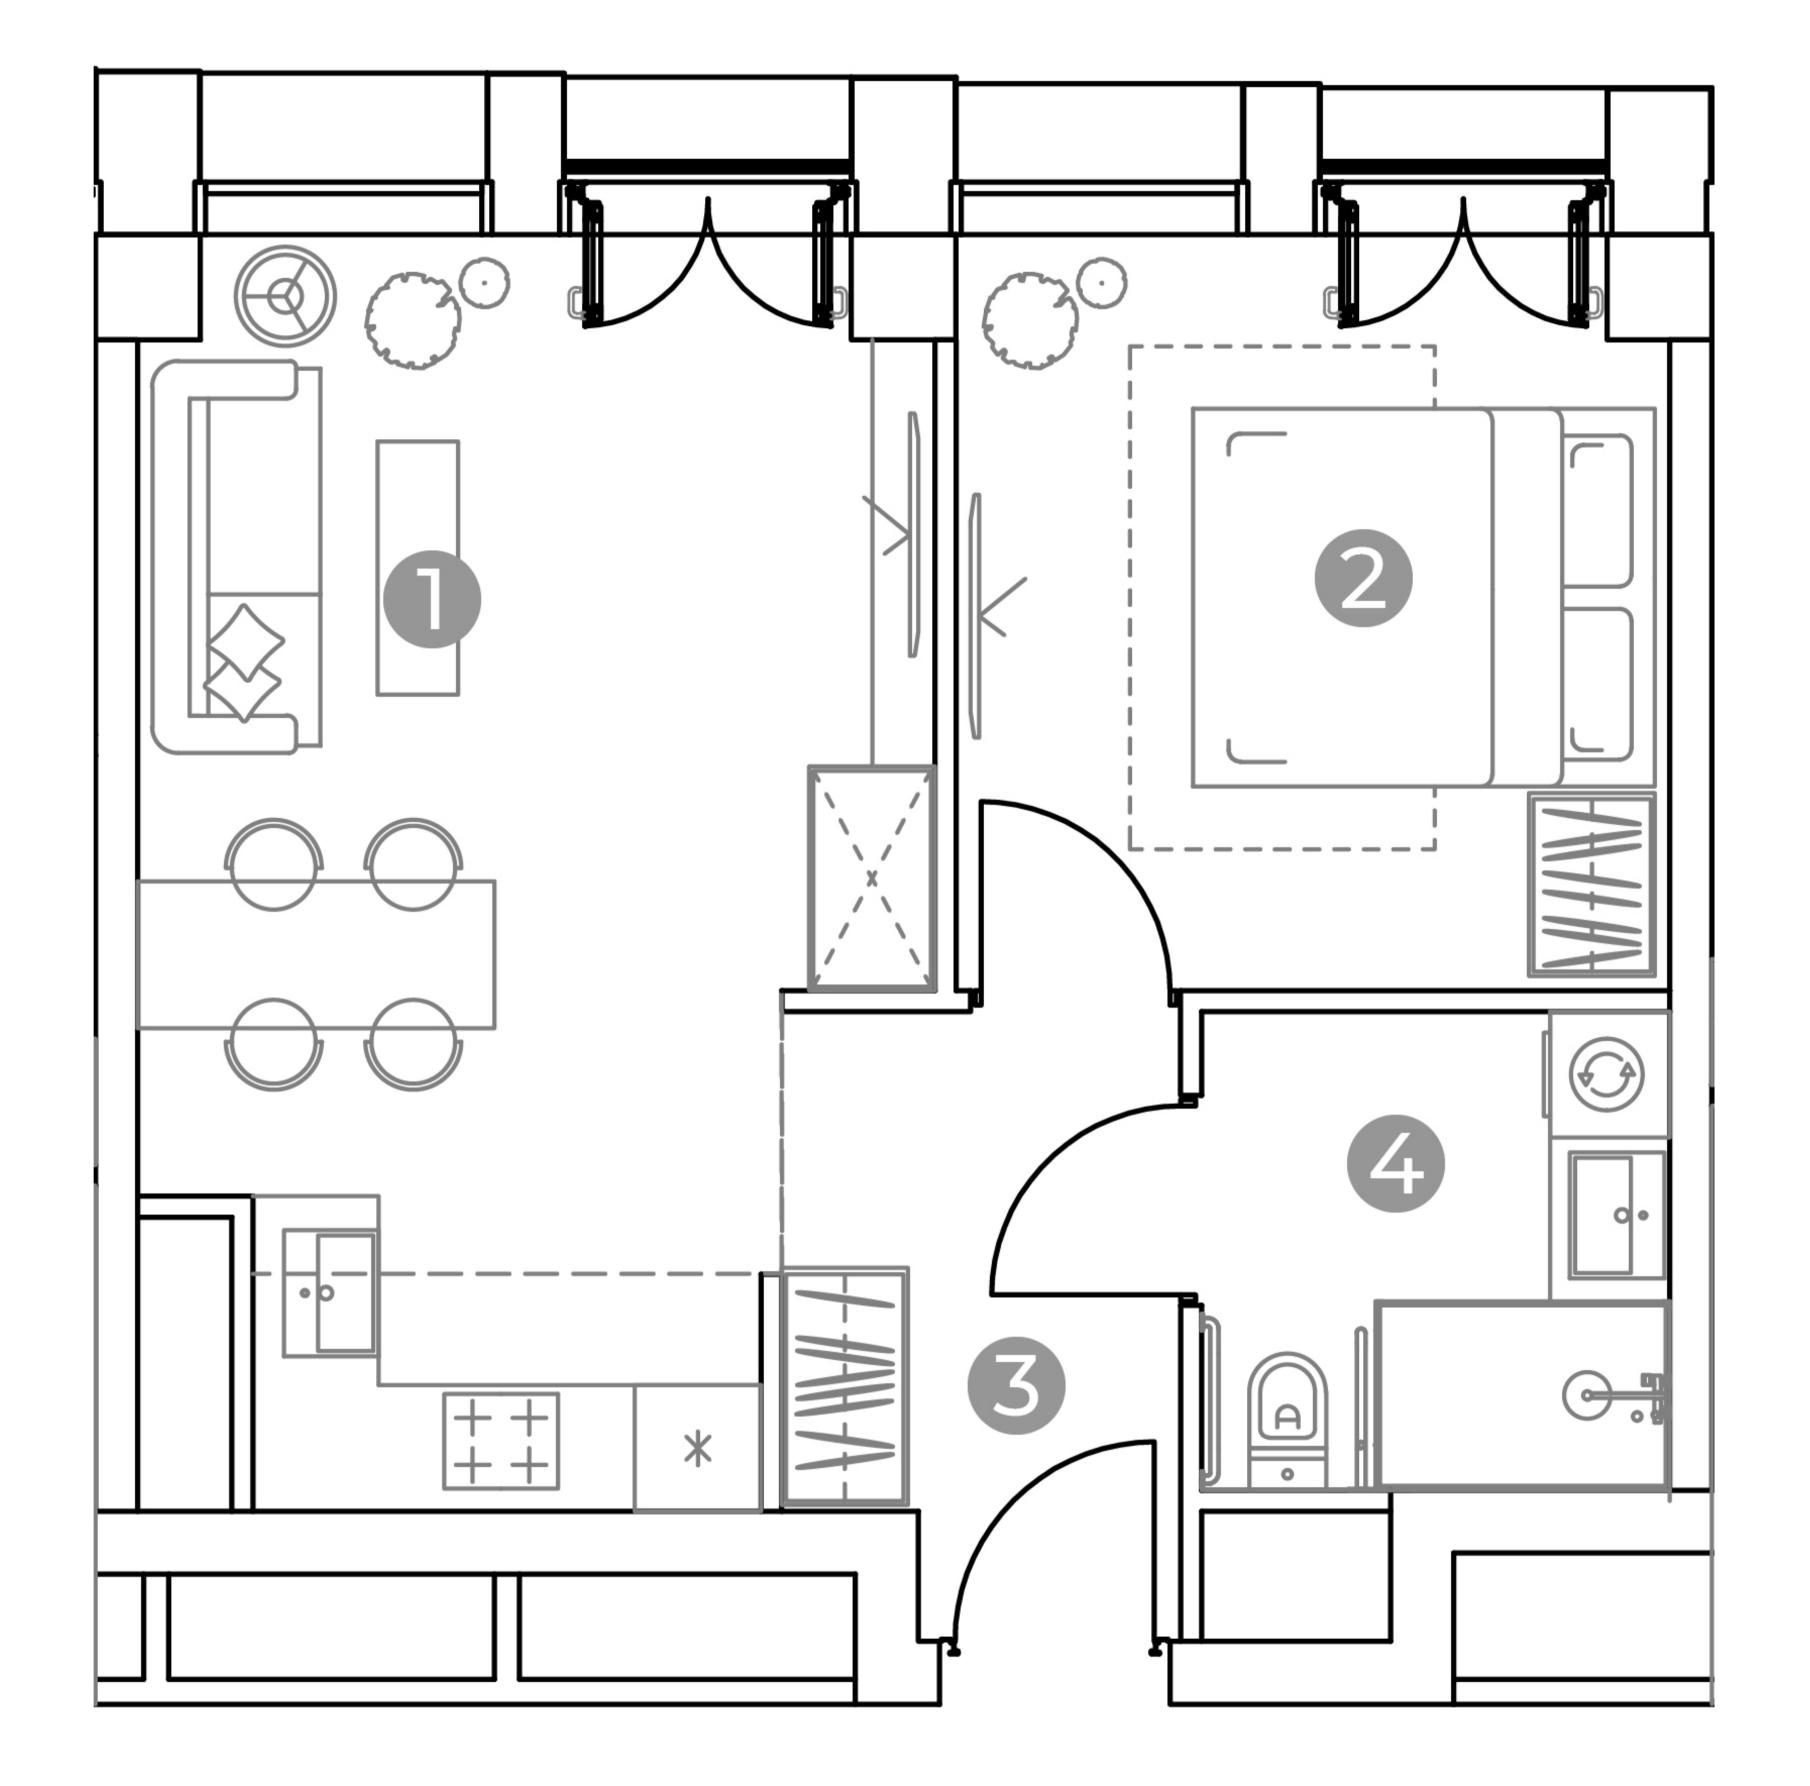

## АПАРТАМЕНТЫ

21

Корпус 1 Этаж 3 Тип Апартаменты Площадь 42.5м<sup>2</sup>

## ПЛОЩАДЬ ПОМЕЩЕНИЙ, М²

Кухня-гостиная	2

9	Комната	
4	NOMHala	12.1
		12.1

19 805 000 ₽

\* Цена указана на 14.12.2025 | © 2025 ГК «Основа»

ОФИС ПРОДАЖ

ОФИС ПОКАЗОВ

Москва, 1-й Силикатный проезд, 19 с 2 +7 (963) 716-09-96 РЕЖИМ РАБОТЫ

Пн-Пт с 09:00 до 21:00 Сб-Вс с 10:00 до 20:00