
EIV/OTION

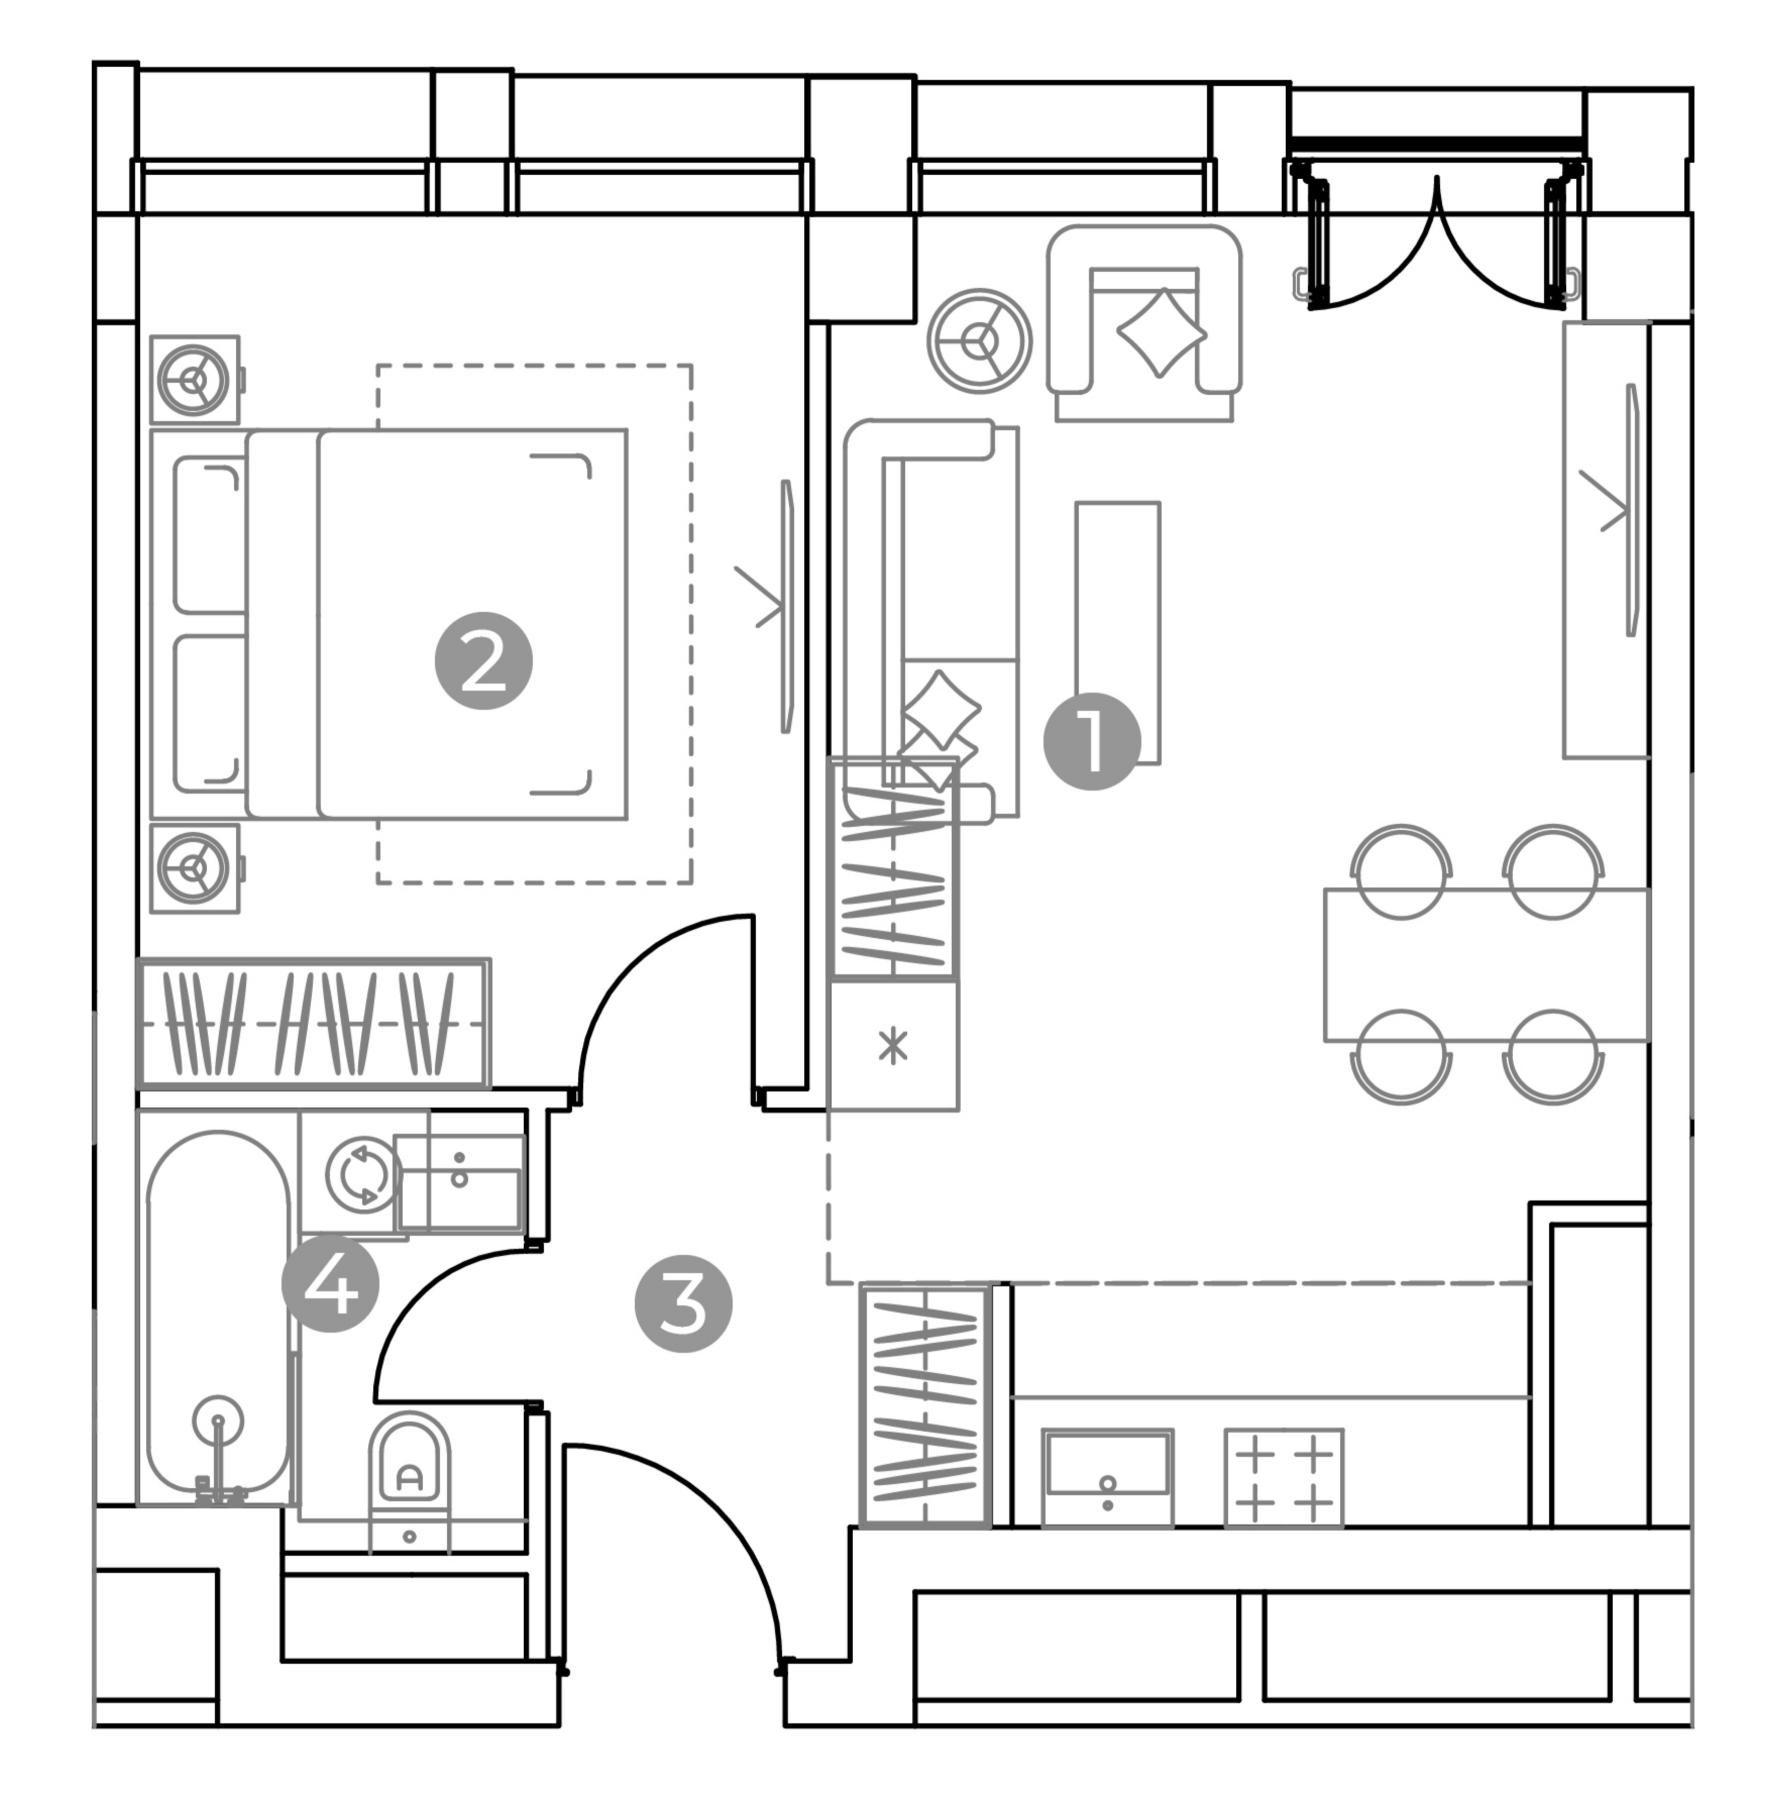

АПАРТАМЕНТЫ

22

Корпус 1 Этаж 3 Тип Апартаменты Площадь 41.3м²

ПЛОЩАДЬ ПОМЕЩЕНИЙ, М²

Кухня-гостиная

2 Комната 12.6

3 Холл 4.2

4 Санузел 3.5

19 204 500 ₽

* Цена указана на 08.11.2025 | © 2025 ГК «Основа»

ОФИС ПРОДАЖ

ОФИС ПОКАЗОВ

Москва, 1-й Силикатный проезд, 19 с 2 +7 (963) 716-09-96 РЕЖИМ РАБОТЫ

Пн-Пт с 09:00 до 21:00 Сб-Вс с 10:00 до 20:00