


ЭМОУШН

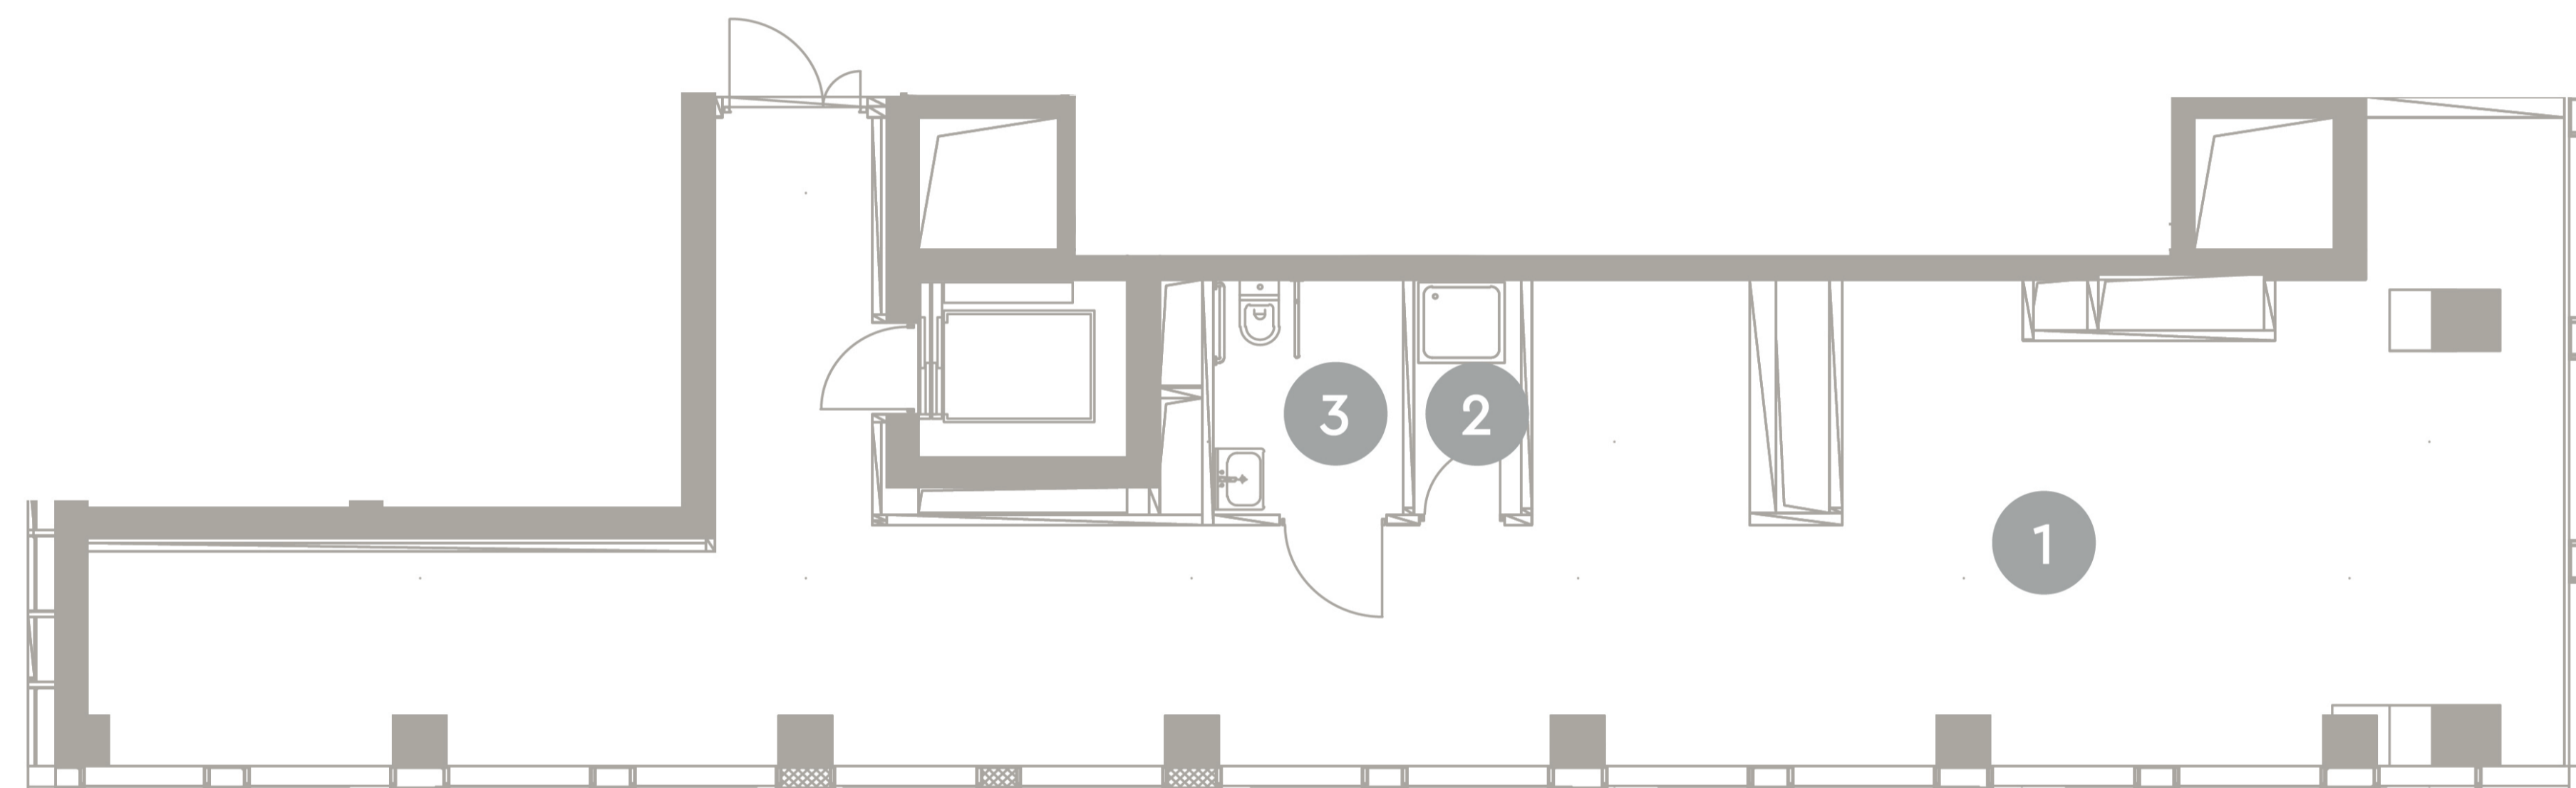

НЕЖИЛОЕ ПОМЕЩЕНИЕ

0.7 Корпус 3
Этаж 5
Тип Нежилое помещение
Площадь 113 м²

ПЛОЩАДЬ ПОМЕЩЕНИЙ, М²

1	Офис	106.8
2	ПУИ	2.3
3	Санузел	3.9

52 545 000 ₹

* Цена указана на 17.06.2026 | © 2026 ГК «Основа»

ОФИС ПРОДАЖ

г. Москва, 1-й Силикатный проезд, 19/2с29
+7 (963) 716-09-96

ЭМОУШН

Москва, 2-й Силикатный проезд, вл. 8
+7 (963) 716-09-96

РЕЖИМ РАБОТЫ

Пн-Пт с 09:00 до 21:00
Сб-Вс с 10:00 до 20:00