



## 1 этаж

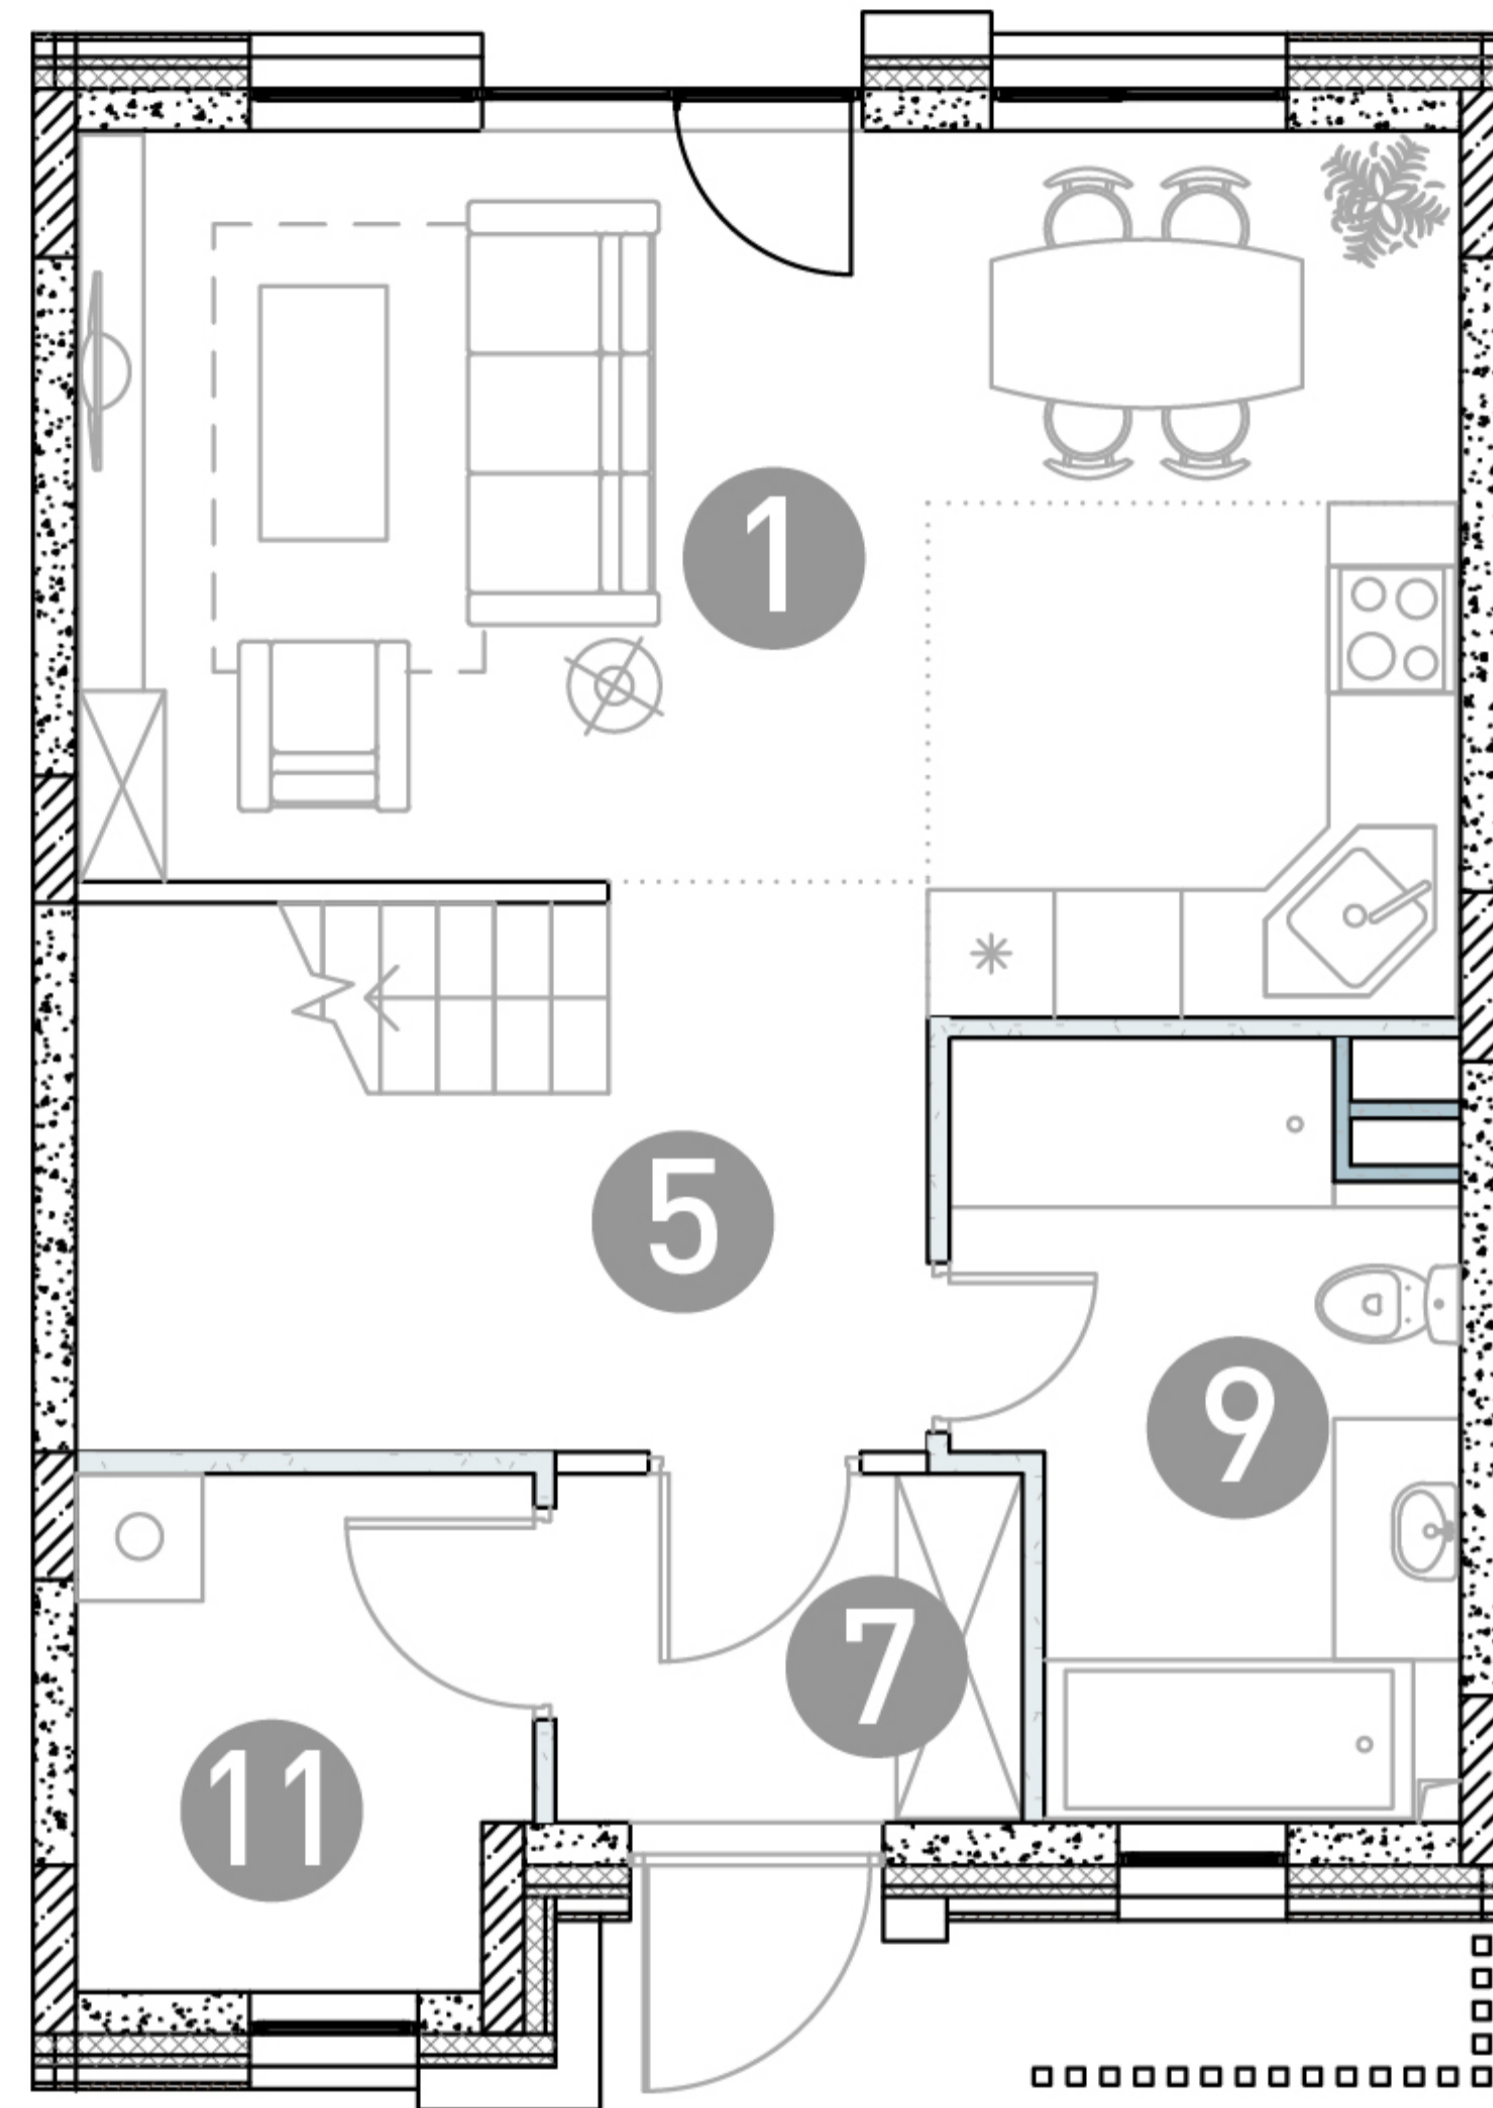

## 2 этаж

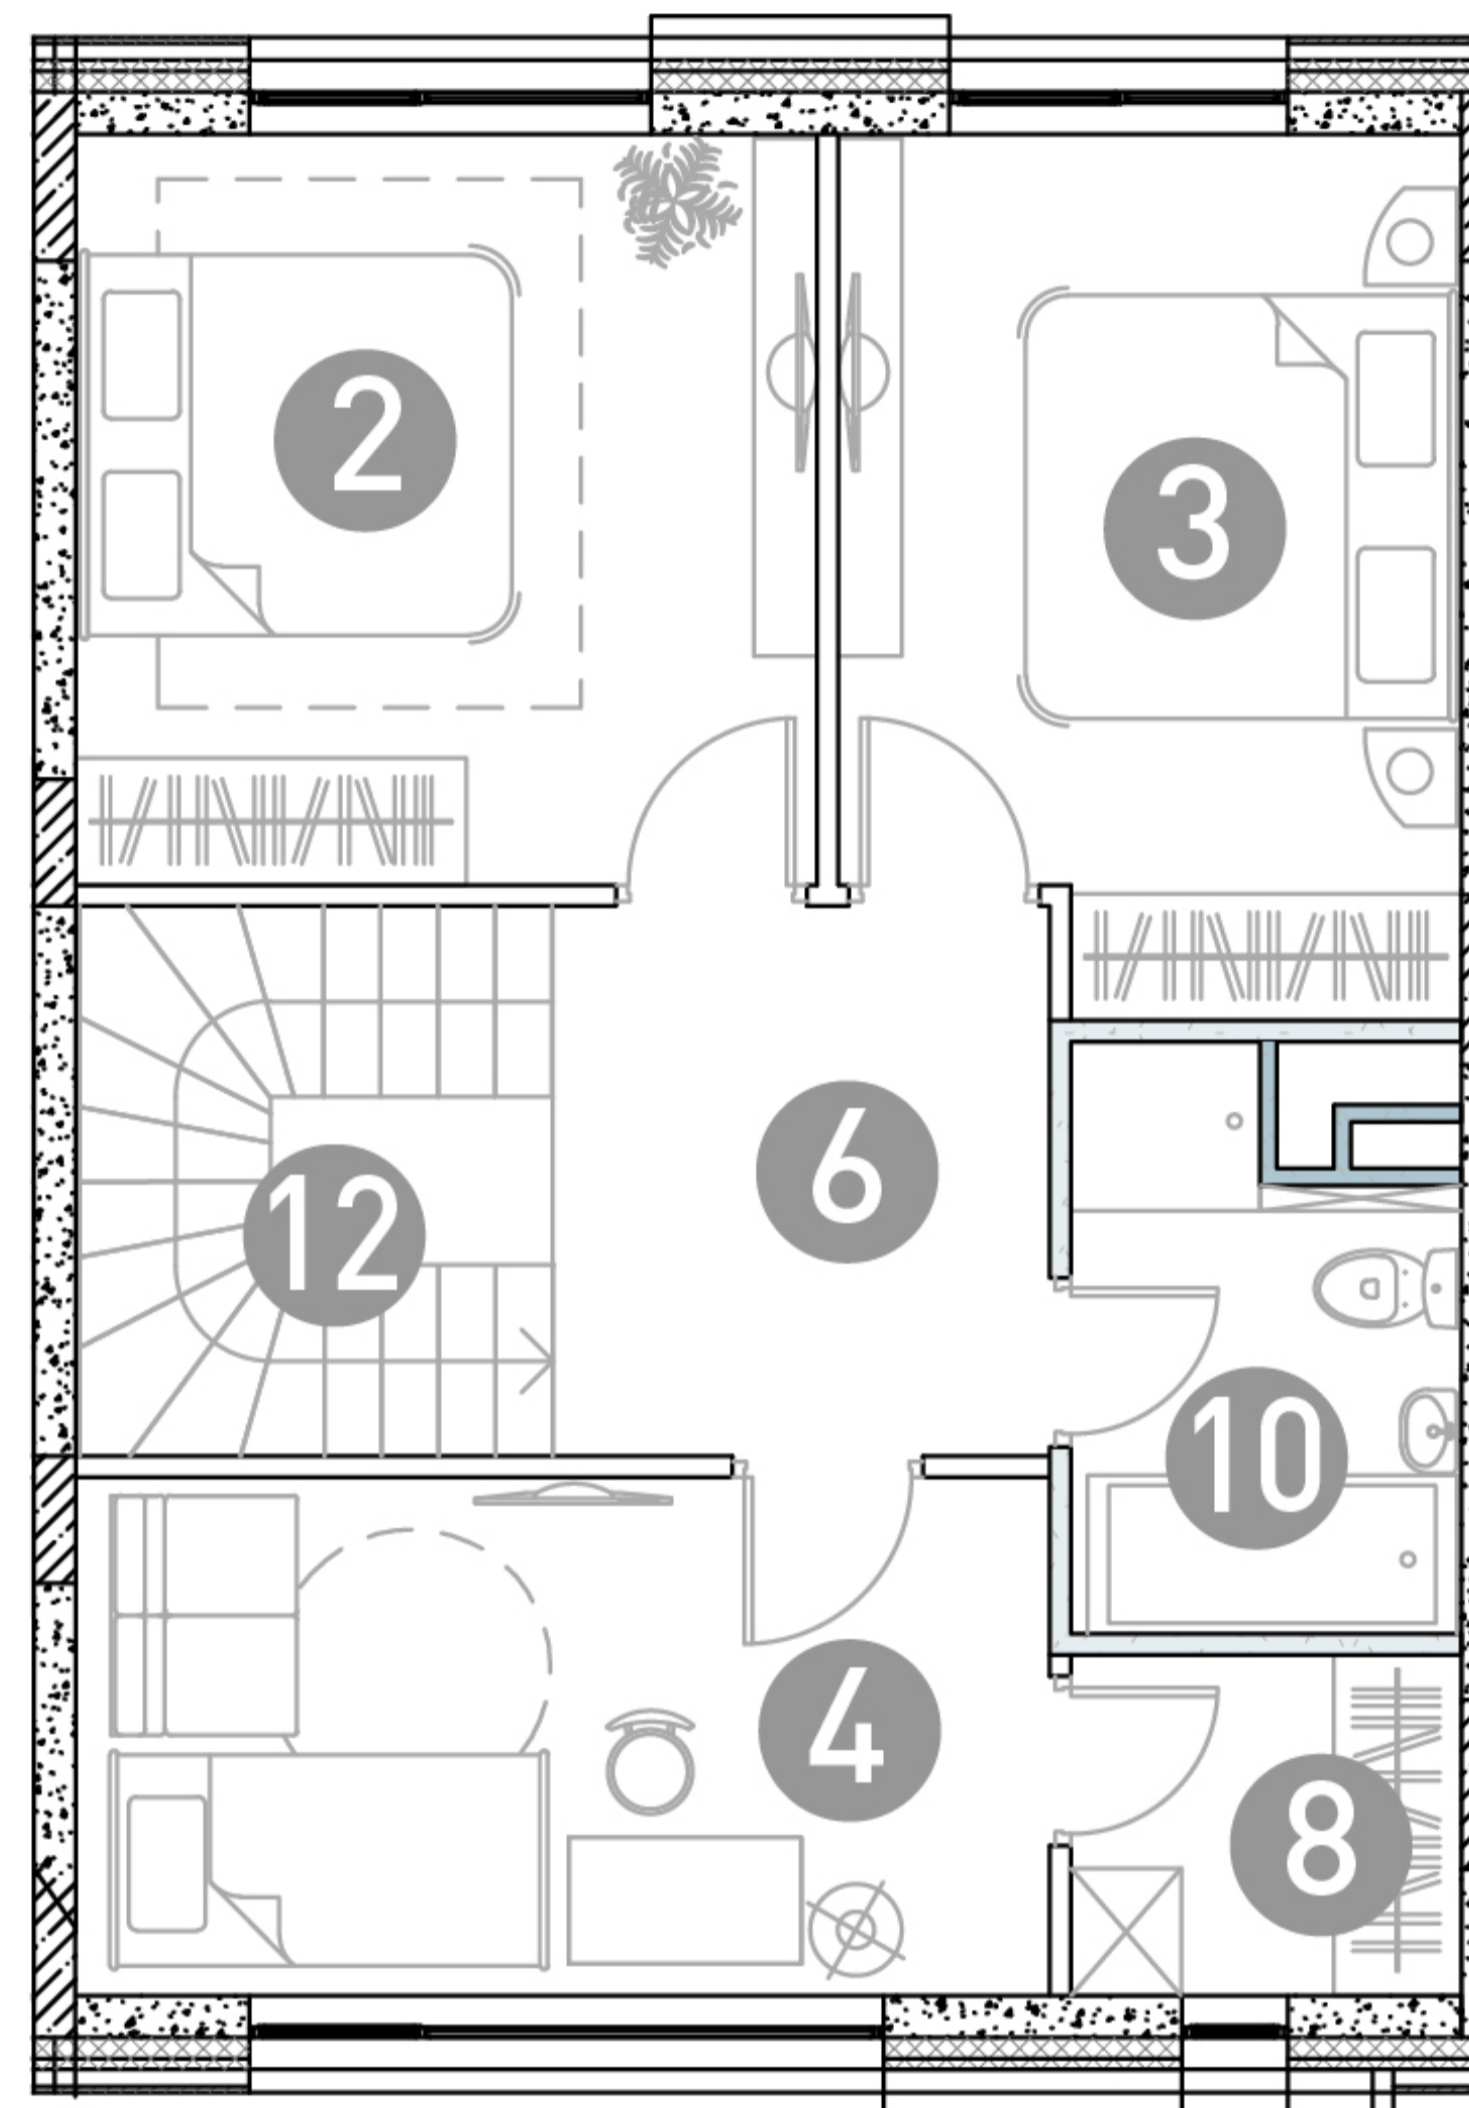

ТАУНХАУС

# ДБЖЗ-11

Этаж 1  
Тип Таунхаус  
Площадь 105.33 м<sup>2</sup>

ПЛОЩАДЬ ПОМЕЩЕНИЙ, м<sup>2</sup>

|    |                |       |
|----|----------------|-------|
| 1  | Кухня-гостиная | 25.26 |
| 2  | Спальня        | 13.16 |
| 3  | Спальня        | 11.8  |
| 4  | Детская        | 11.74 |
| 5  | Холл           | 10.48 |
| 6  | Холл           | 6.11  |
| 7  | Прихожая       | 3.83  |
| 8  | Гардеробная    | 3.13  |
| 9  | Санузел        | 7.78  |
| 10 | Санузел        | 4.52  |
| 11 | Бойлерная      | 5.12  |
| 12 | Лестница       | 2.4   |

## 29 435 330 ₹

\* Цена указана на 29.05.2026 | © 2026 ГК «Основа»

АДРЕС ПРОЕКТА

Московская область, городской округ Мытищи, село Троицкое, 2  
+7 (495) 104-21-15

ОФИС ПРОДАЖ

+7 (495) 104-21-15

РЕЖИМ РАБОТЫ