



1 этаж

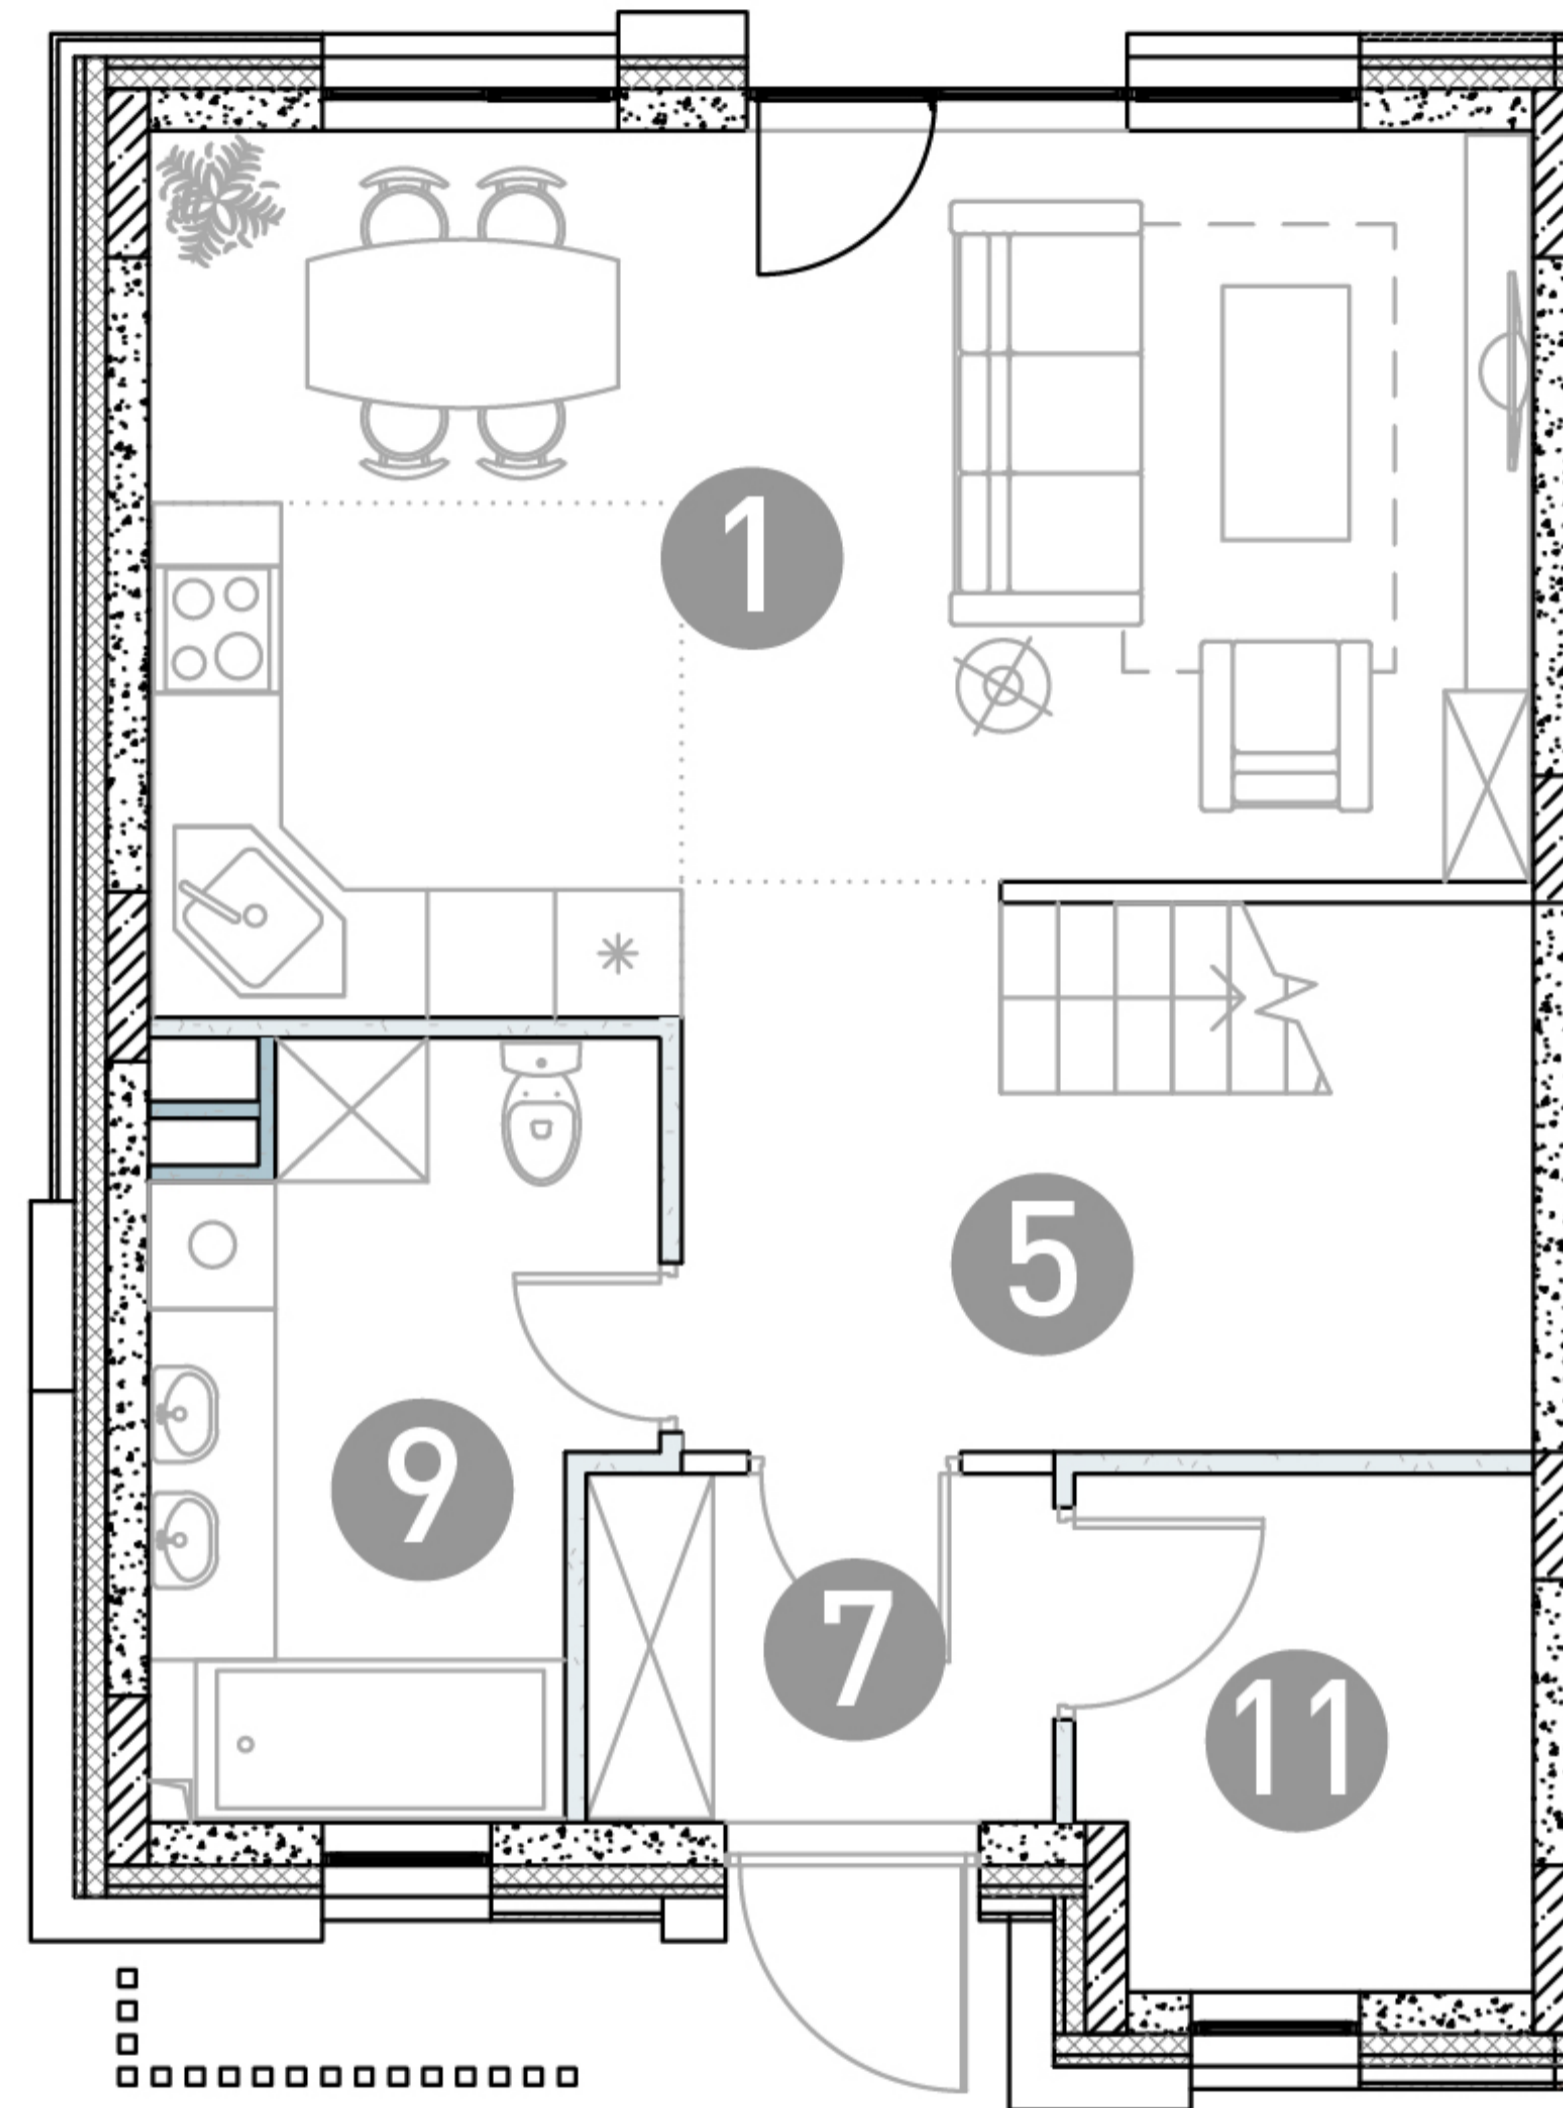

2 этаж

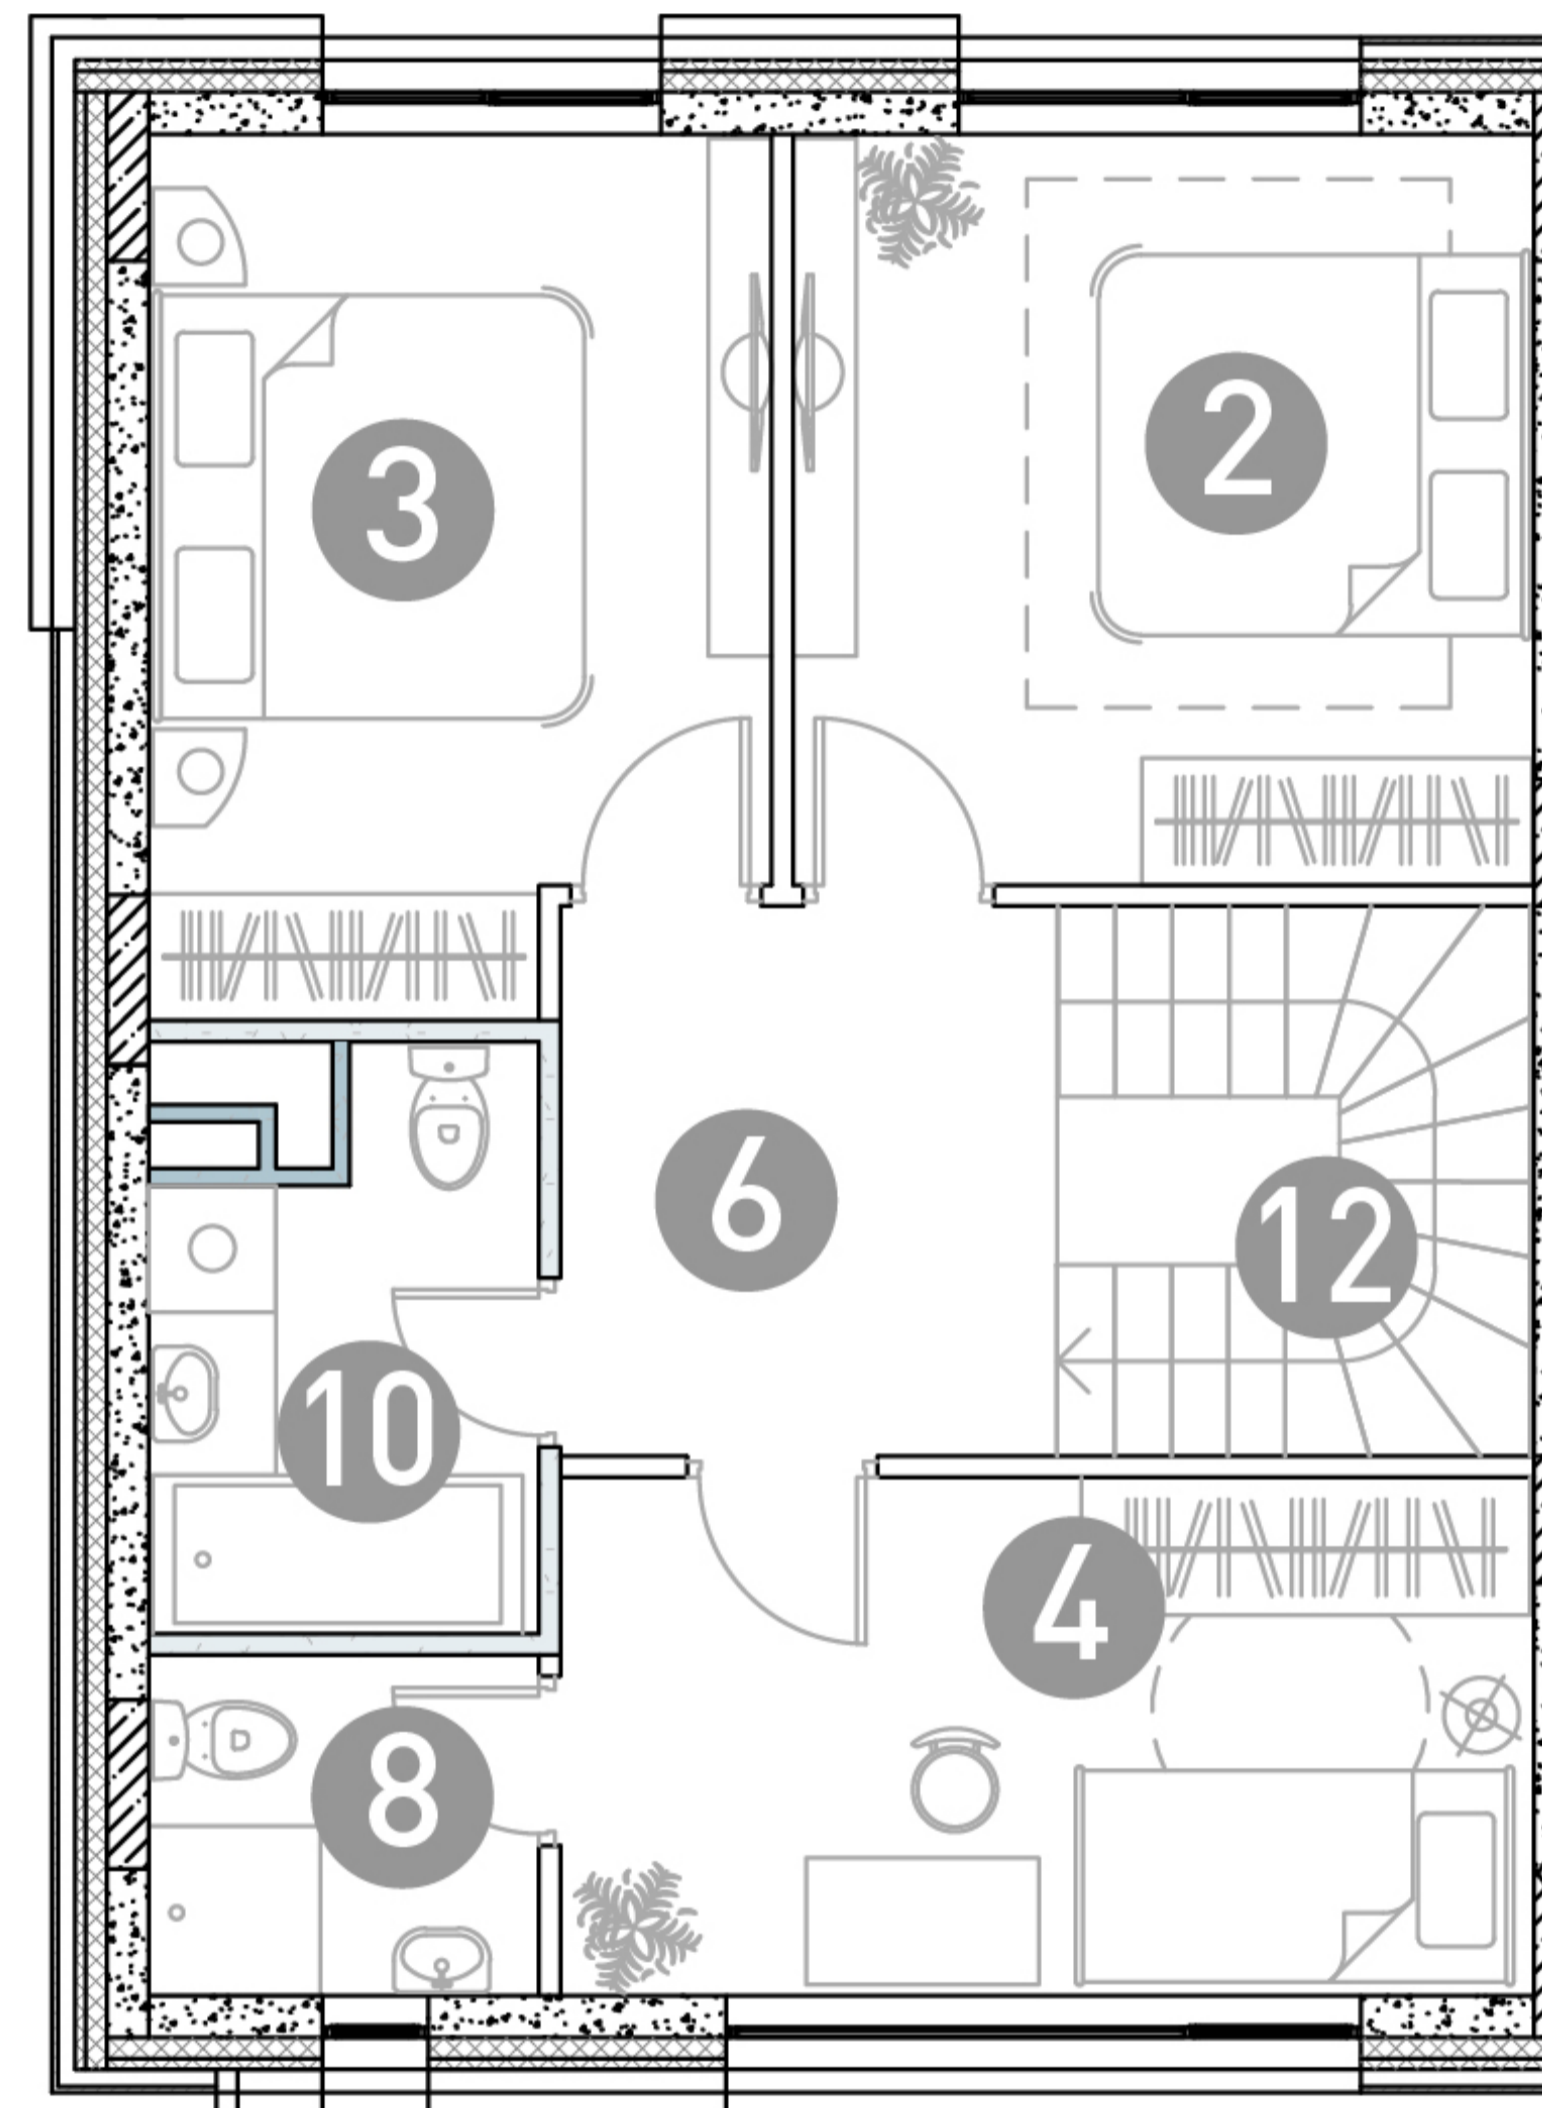

ТАУНХАУС

ДБЖЗ-14

Этаж 1
Тип Таунхаус
Площадь 105.33 м²

ПЛОЩАДЬ ПОМЕЩЕНИЙ, М²

1	Кухня-гостиная	25.26
2	Спальня	13.16
3	Спальня	11.8
4	Детская	11.74
5	Холл	10.48
6	Холл	6.11
7	Прихожая	3.83
8	Гардеробная	3.13
9	Санузел	7.78
10	Санузел	4.52
11	Бойлерная	5.12
12	Лестница	2.4

29 445 330 ₽

* Цена указана на 29.05.2026 | © 2026 ГК «Основа»

АДРЕС ПРОЕКТА

Московская область, городской округ Мытищи, село Троицкое, 2
+7 (495) 104-21-15

ОФИС ПРОДАЖ

+7 (495) 104-21-15

РЕЖИМ РАБОТЫ