



1 этаж

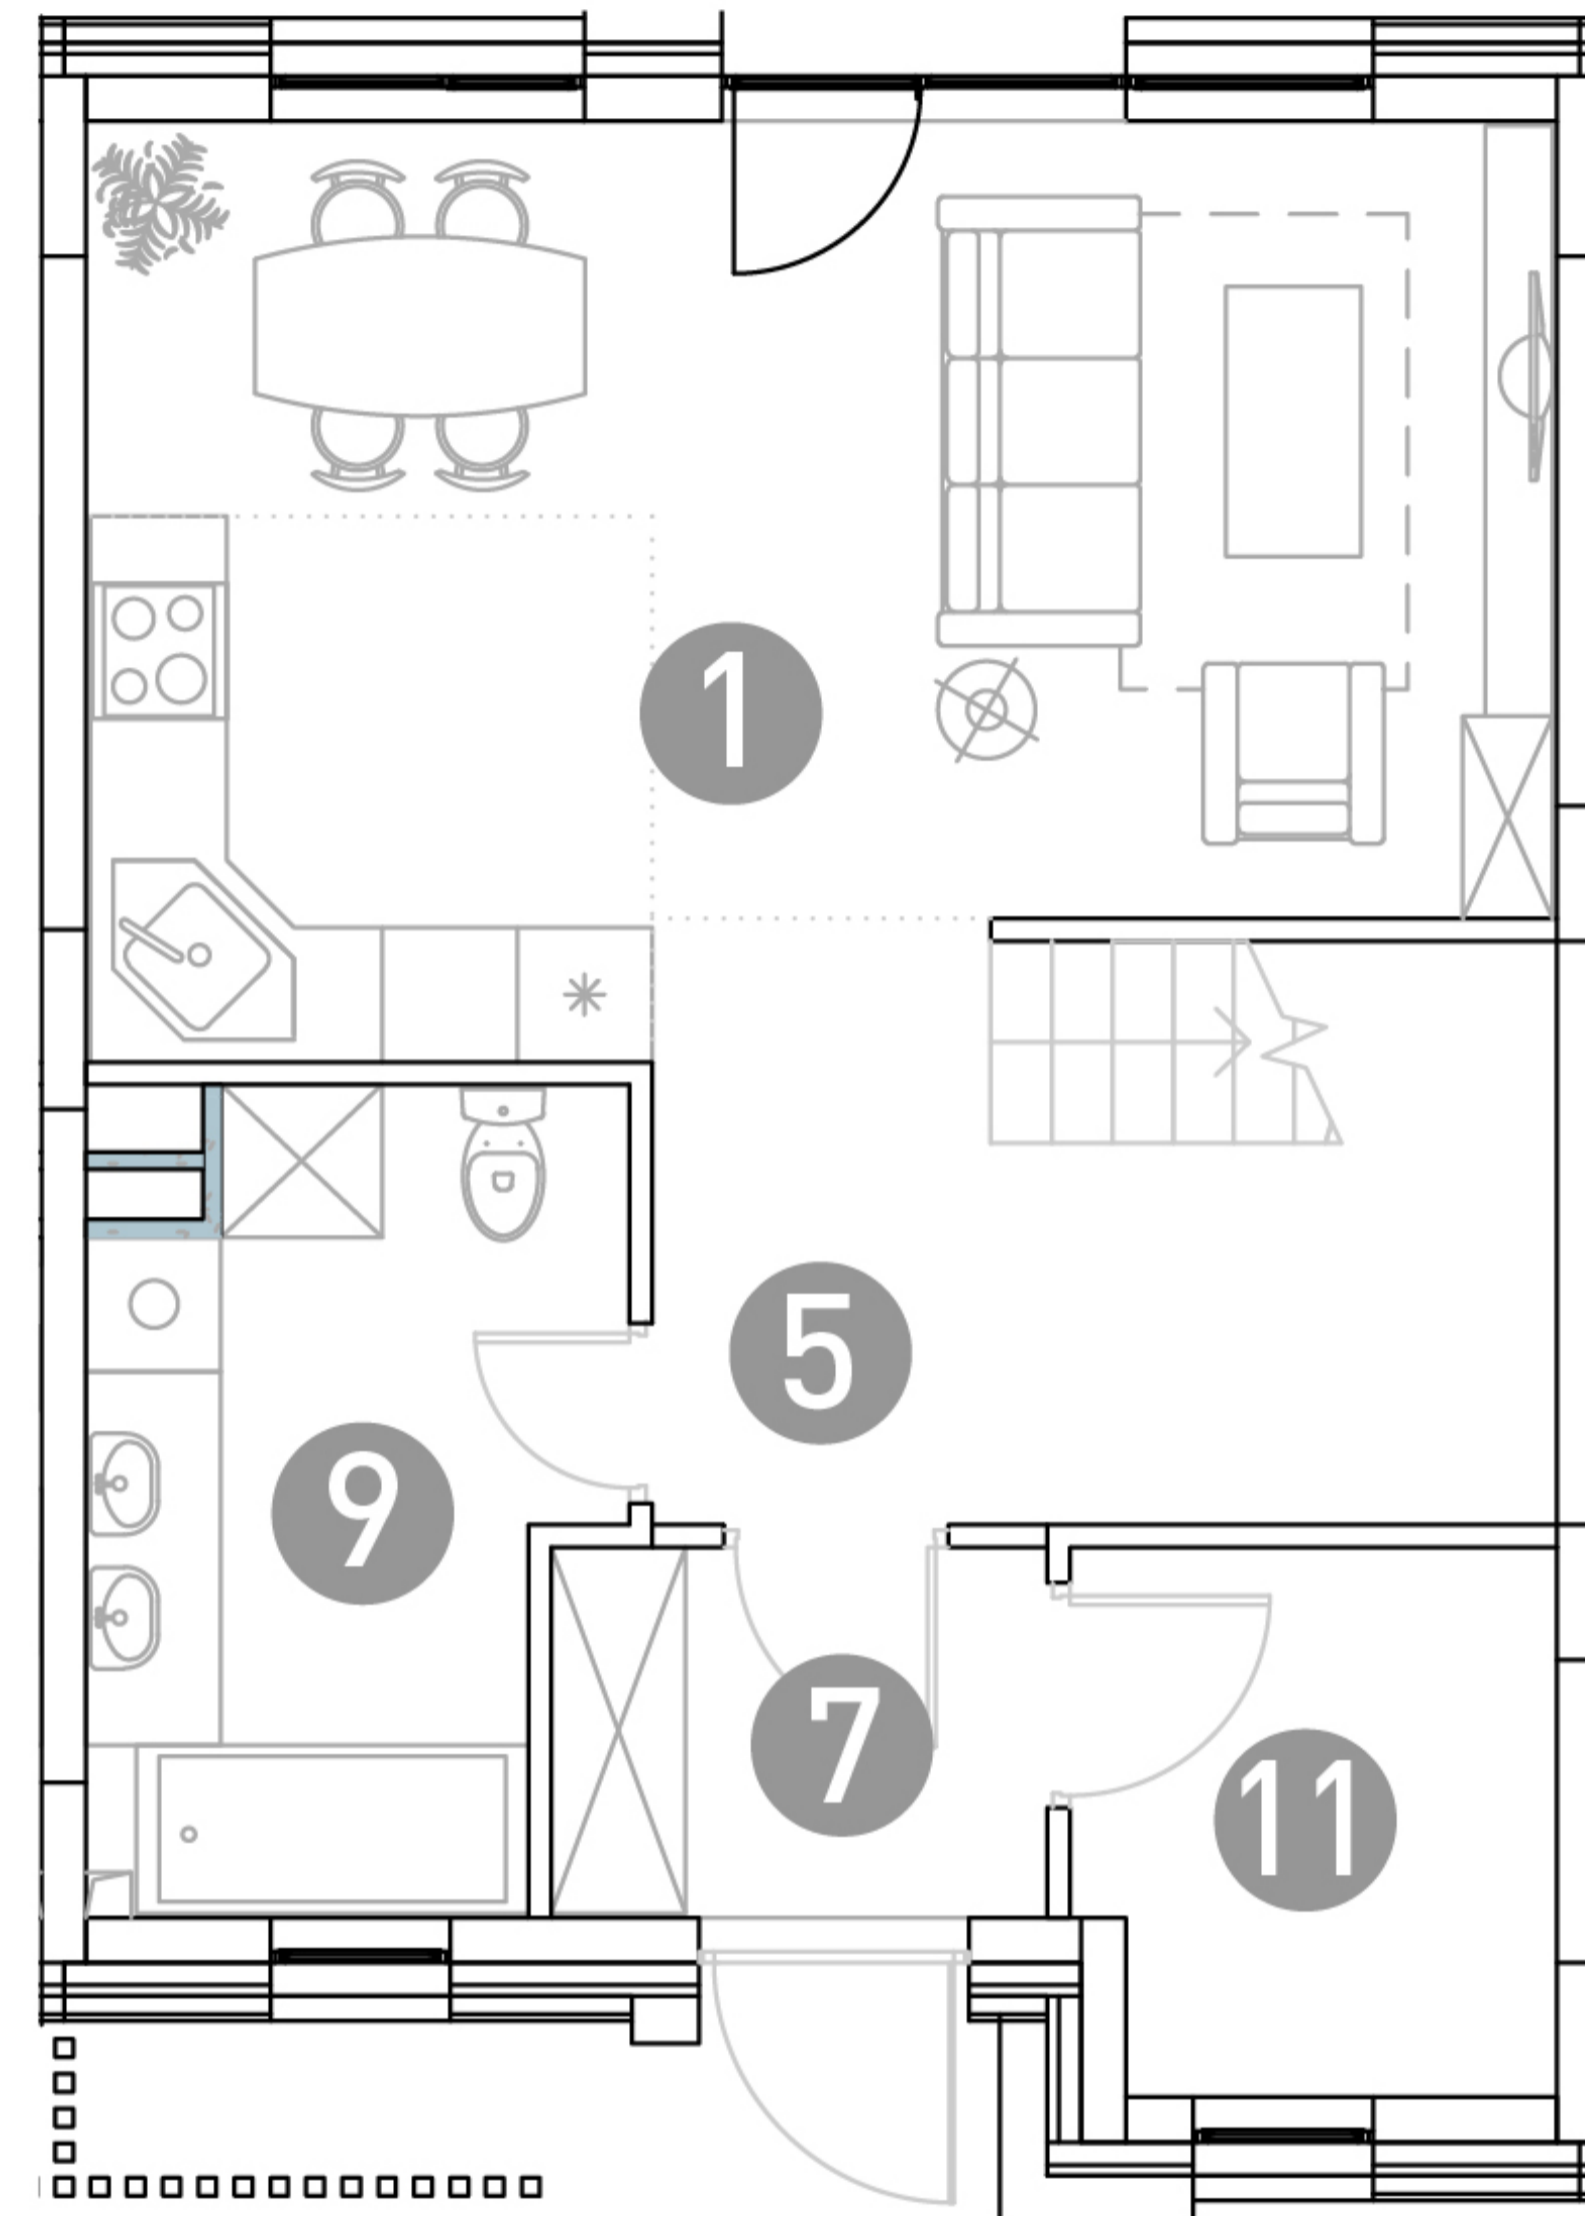

2 этаж

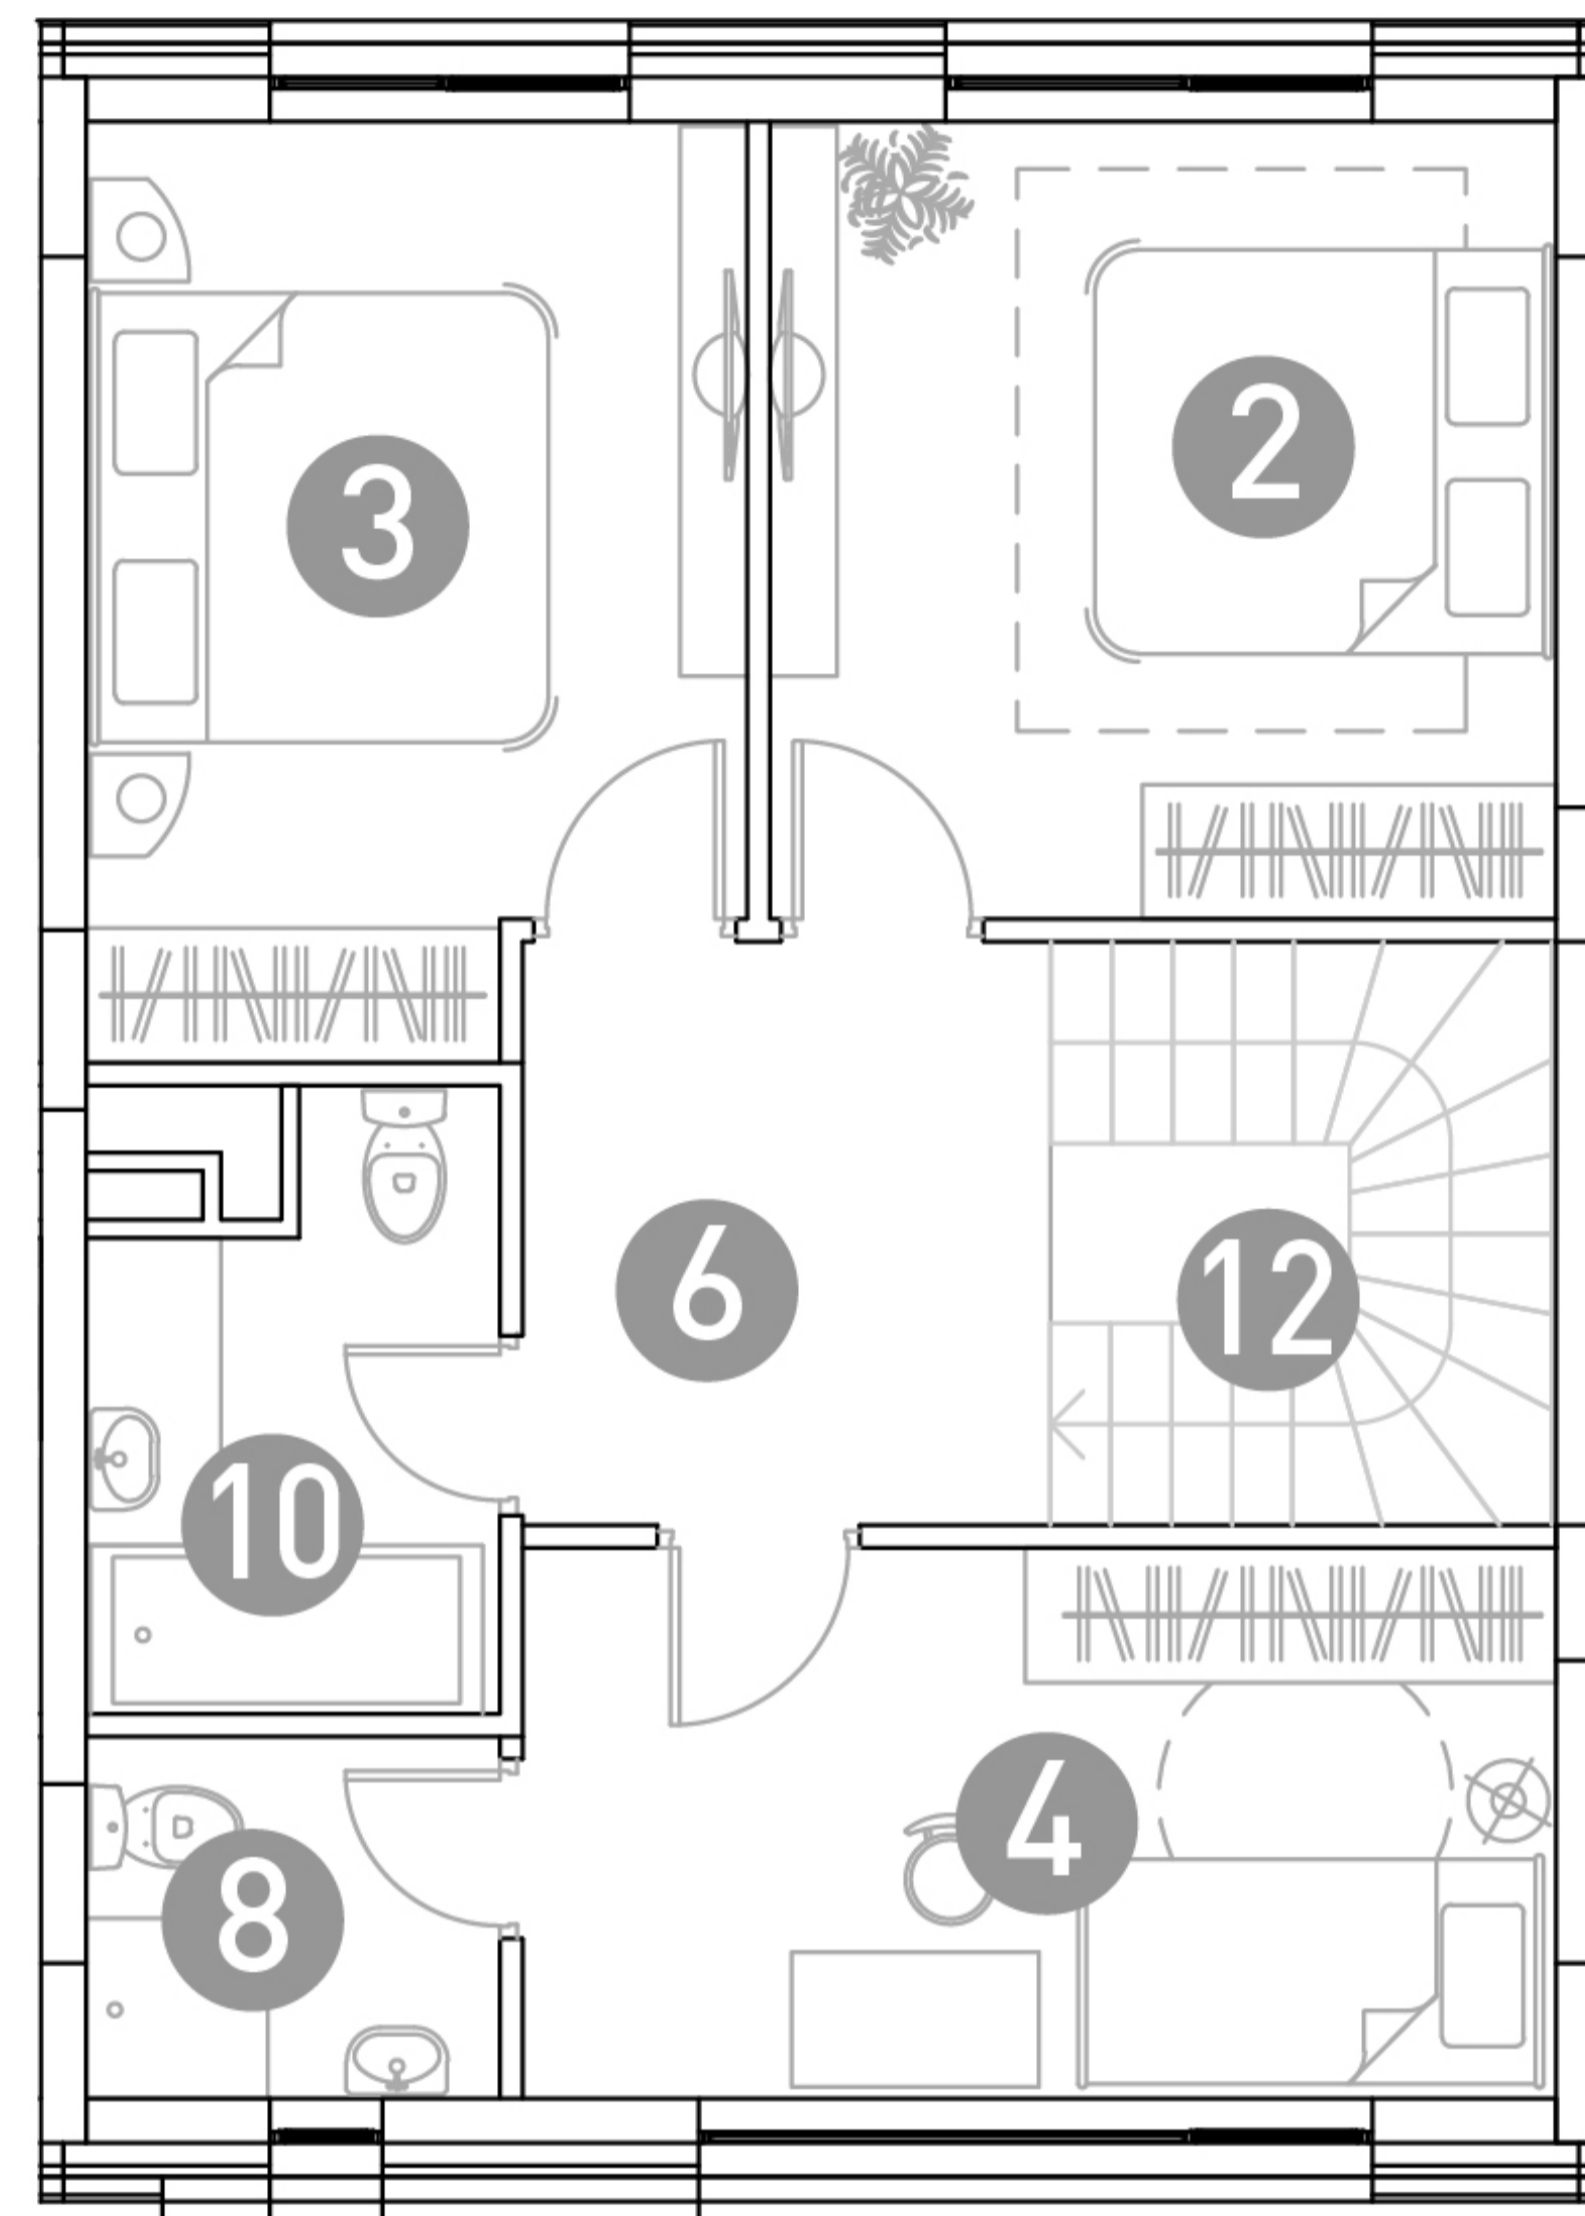

ТАУНХАУС

ДБЖЗ-4

Этаж 1
Тип Таунхаус
Площадь 105.33 м²

ПЛОЩАДЬ ПОМЕЩЕНИЙ, М²

| | | |
|----|----------------|-------|
| 1 | Кухня-гостиная | 25.26 |
| 2 | Спальня | 13.16 |
| 3 | Спальня | 11.8 |
| 4 | Детская | 11.74 |
| 5 | Холл | 10.48 |
| 6 | Холл | 6.11 |
| 7 | Прихожая | 3.83 |
| 8 | Гардеробная | 3.13 |
| 9 | Санузел | 7.78 |
| 10 | Санузел | 4.52 |
| 11 | Бойлерная | 5.12 |
| 12 | Лестница | 2.4 |

29 330 000 ₹

* Цена указана на 11.04.2026 | © 2026 ГК «Основа»

ОФИС ПРОДАЖ

г. Москва, Долгопрудненское шоссе, дом 3. В здании Физтехпарка
+7 (495) 104-21-15

+7 (495) 104-21-15

РЕЖИМ РАБОТЫ

Пн-Пт с 09:00 до 21:00

12 апреля офис продаж не работает