



## 1 этаж

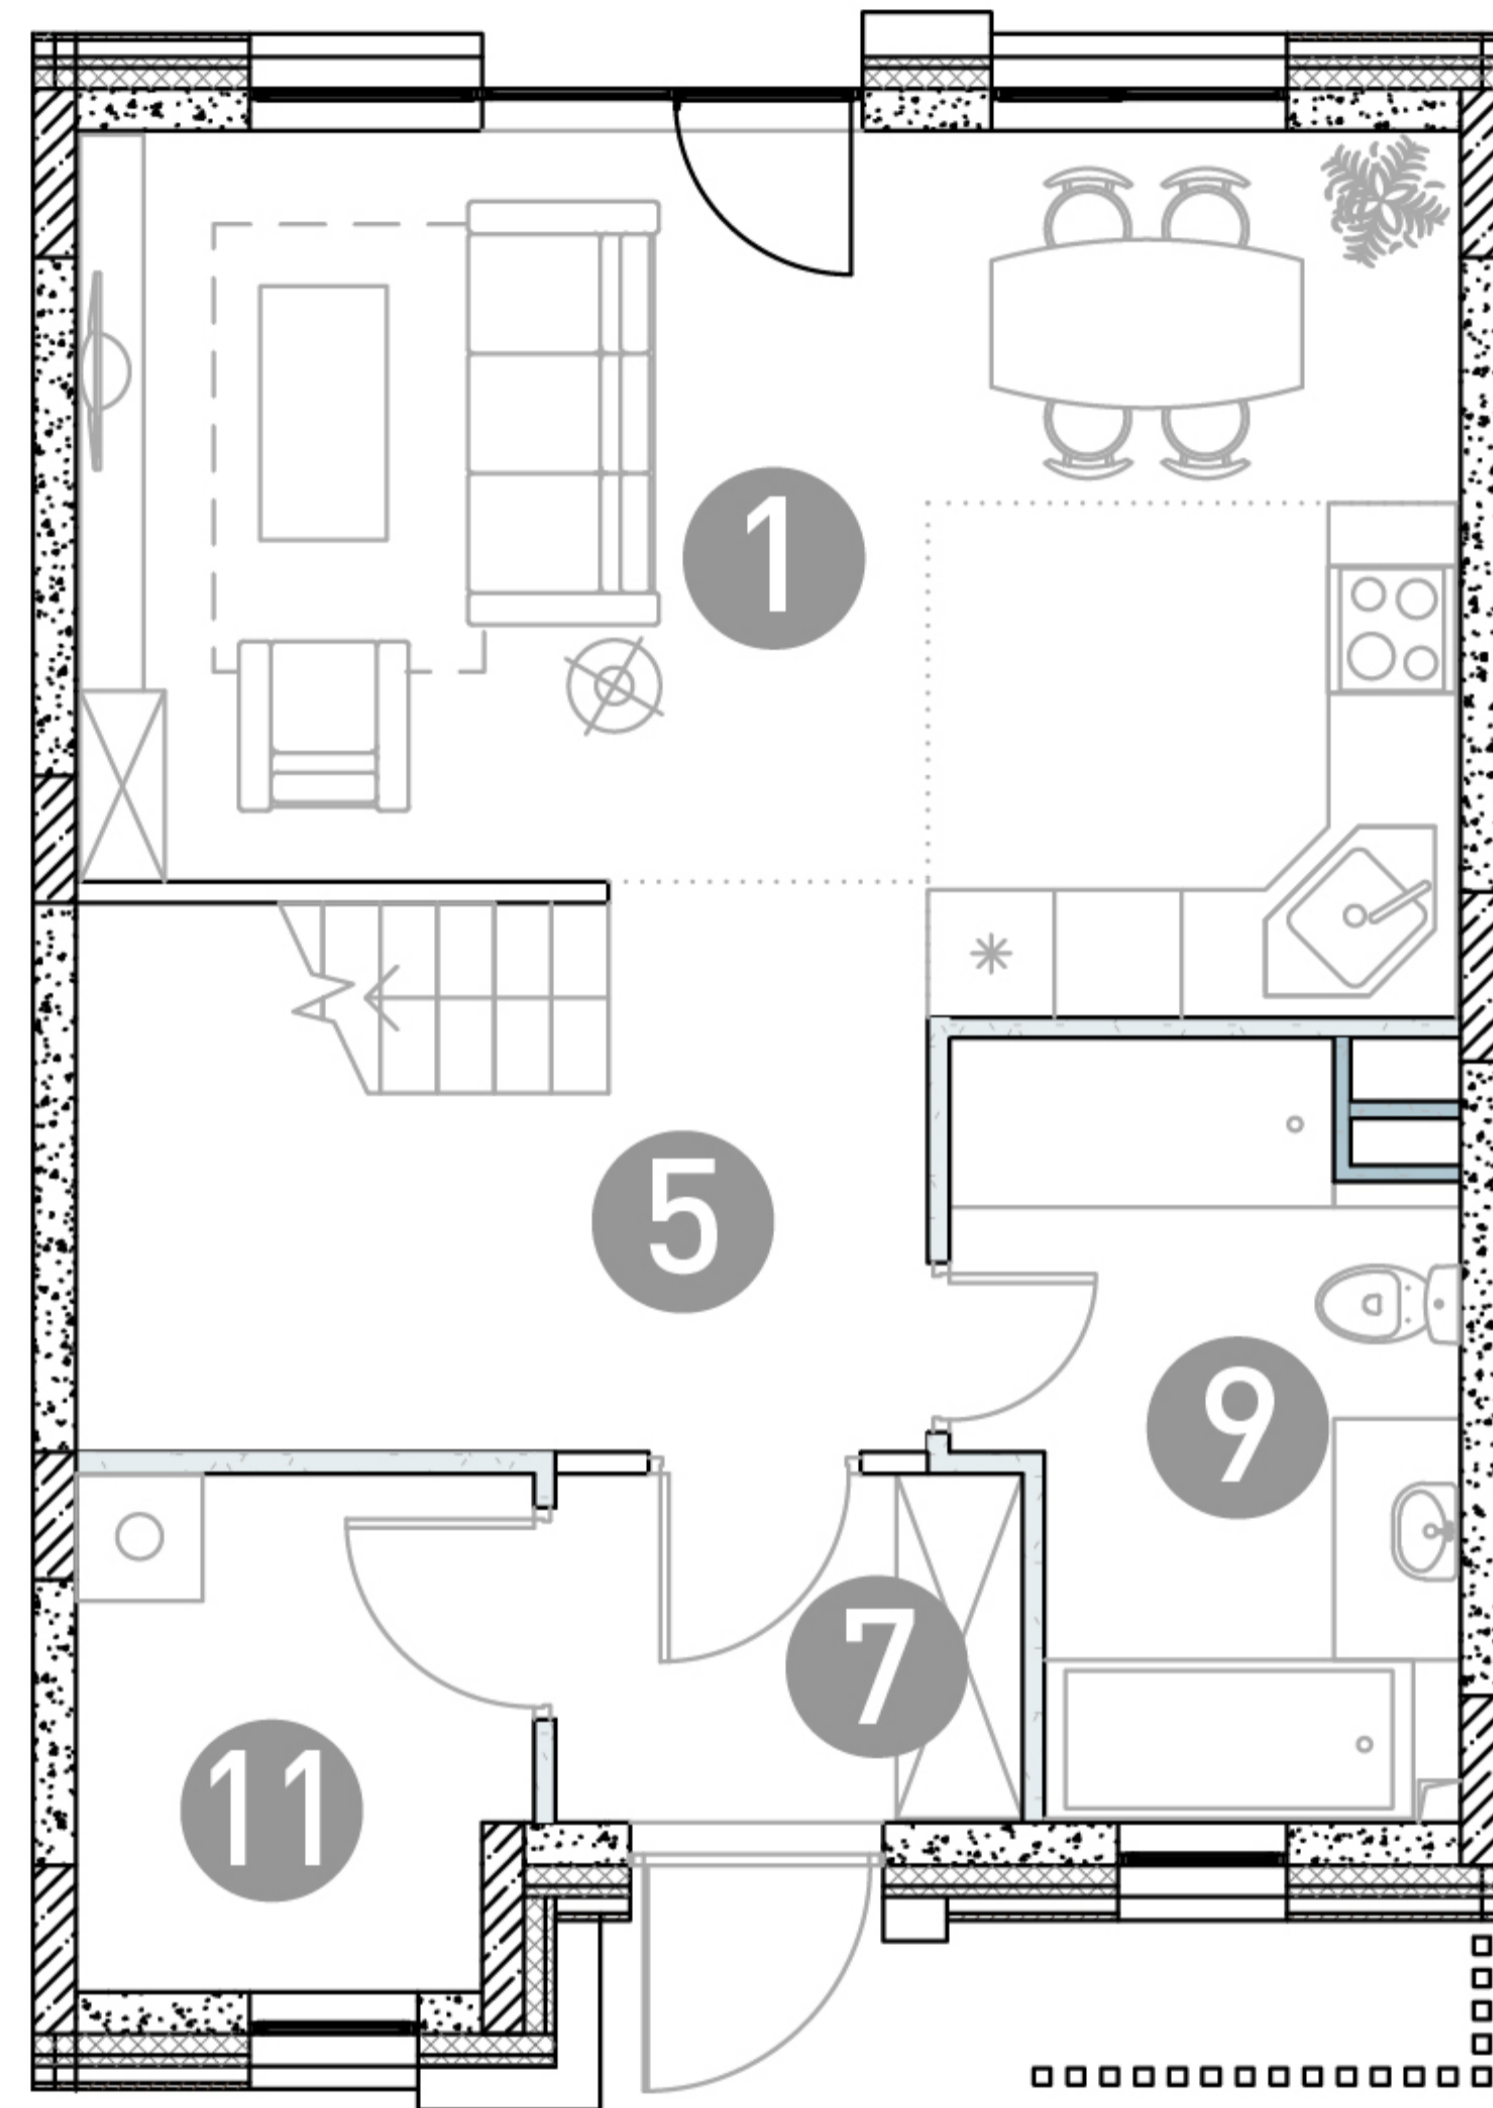

## 2 этаж

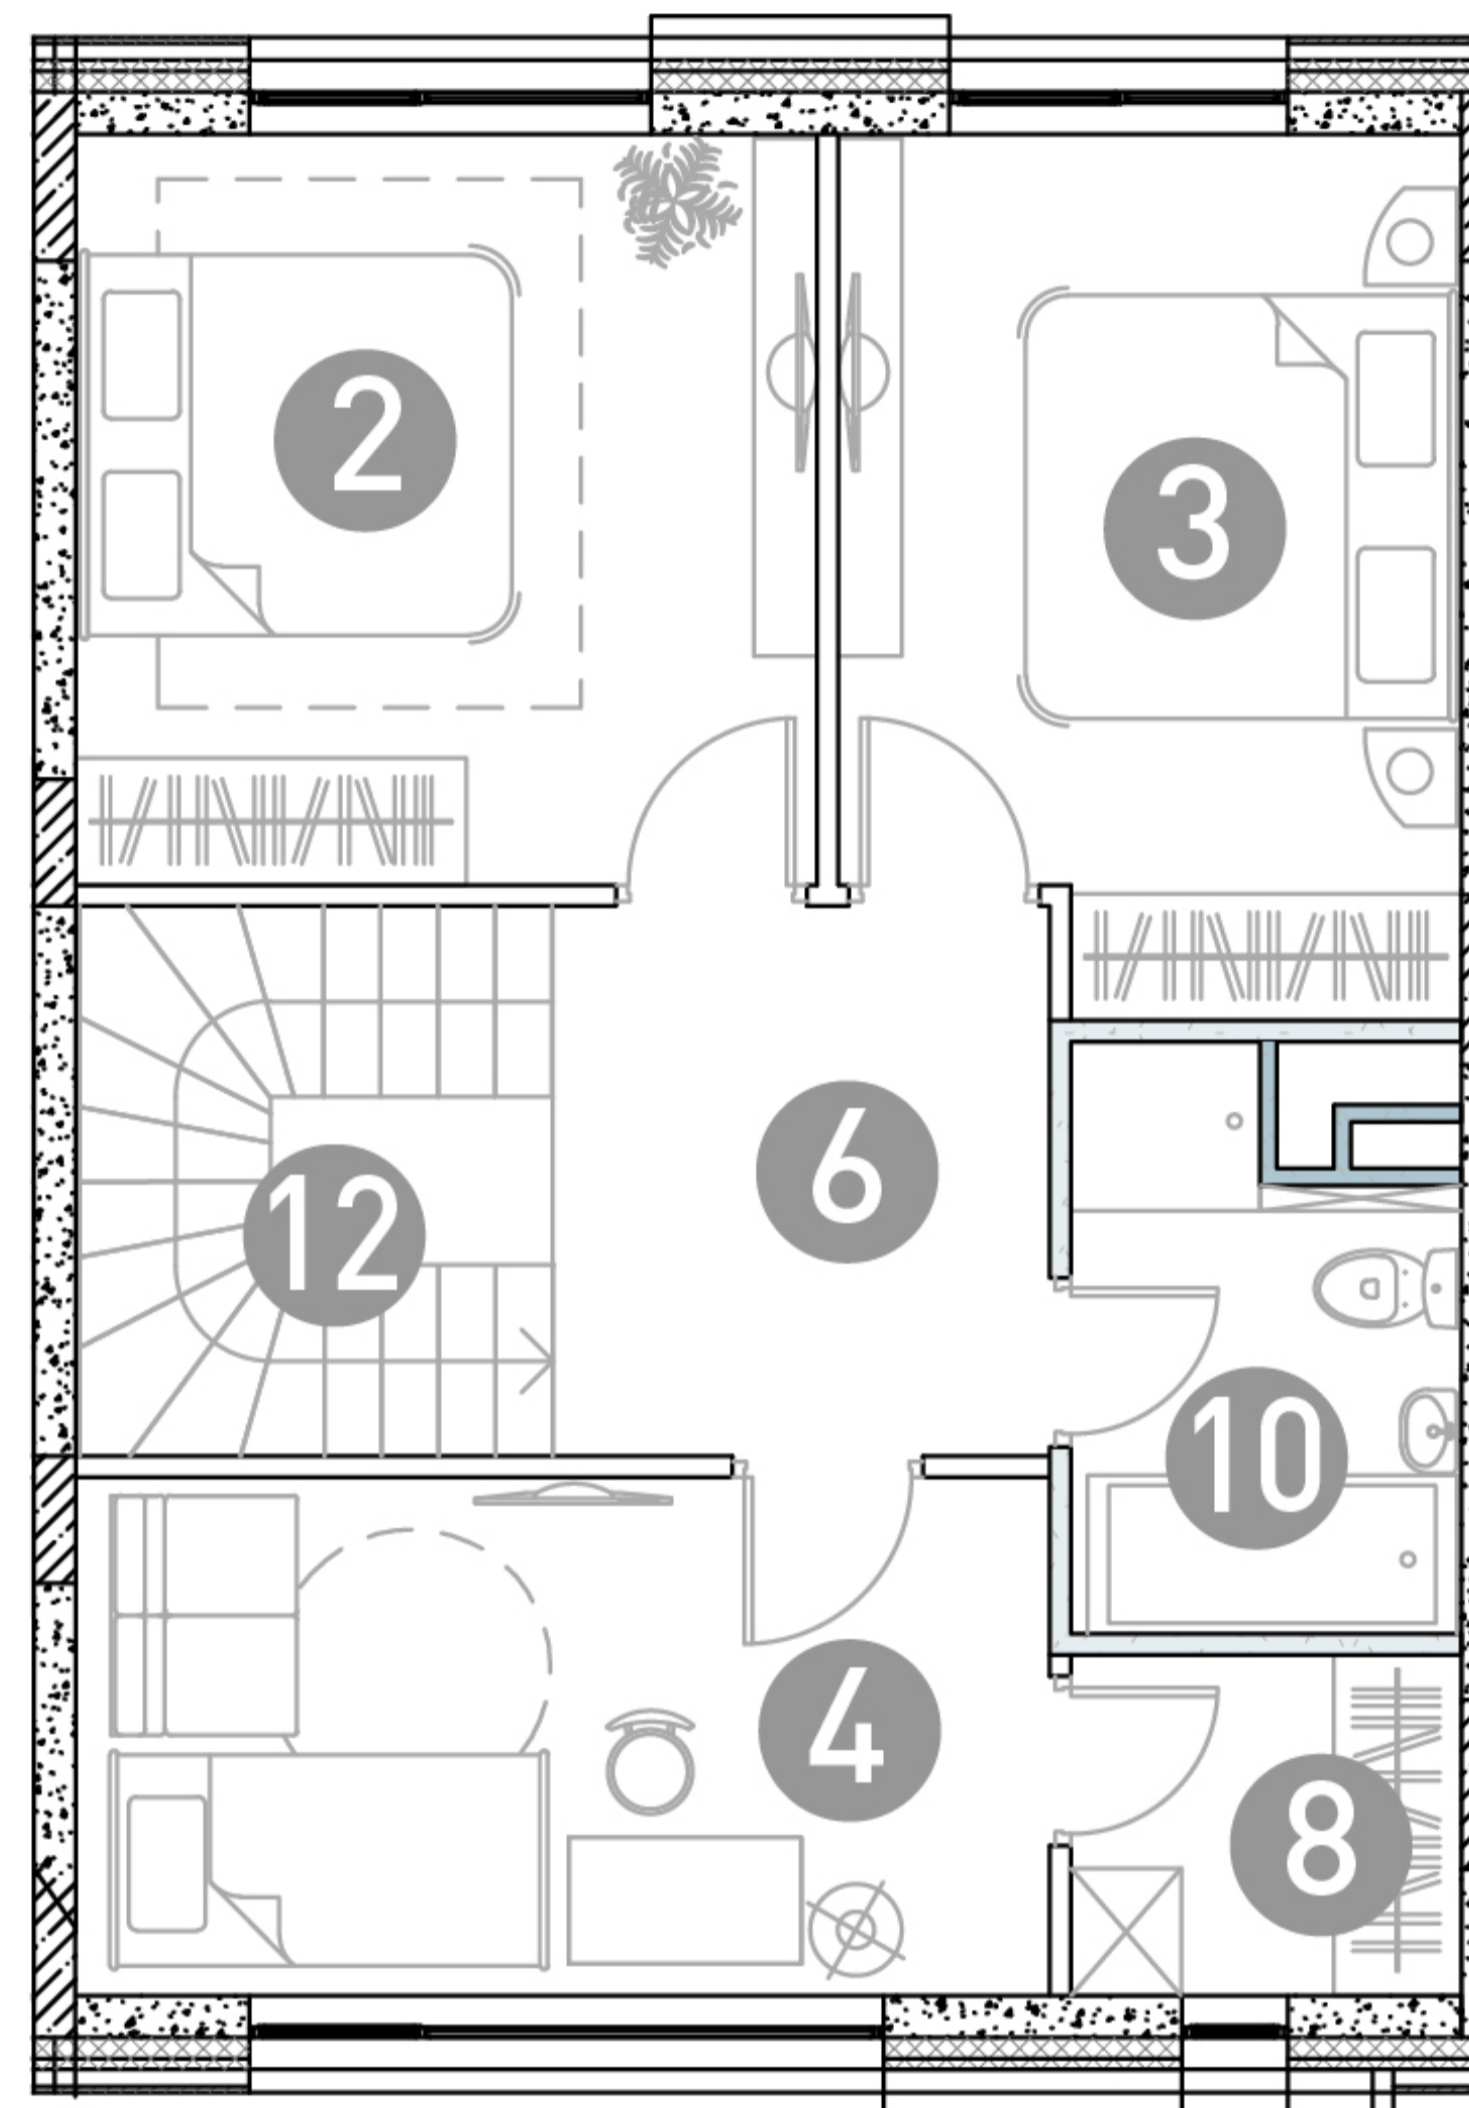

ТАУНХАУС

# ДБЖЗ-13

Этаж 1  
Тип Таунхаус  
Площадь 105.33 м<sup>2</sup>

ПЛОЩАДЬ ПОМЕЩЕНИЙ, М<sup>2</sup>

1	Кухня-гостиная	25.26
2	Спальня	13.16
3	Спальня	11.8
4	Детская	11.74
5	Холл	10.48
6	Холл	6.11
7	Прихожая	3.83
8	Гардеробная	3.13
9	Санузел	7.78
10	Санузел	4.52
11	Бойлерная	5.12
12	Лестница	2.4

## 29 340 000 ₹

\* Цена указана на 11.04.2026 | © 2026 ГК «Основа»

ОФИС ПРОДАЖ

г. Москва, Долгопрудненское шоссе, дом 3. В здании Физтехпарка  
+7 (495) 104-21-15

+7 (495) 104-21-15

РЕЖИМ РАБОТЫ

Пн-Пт с 09:00 до 21:00

12 апреля офис продаж не работает