



Троицкое

ЭКО-УСАДЬБА

1 этаж

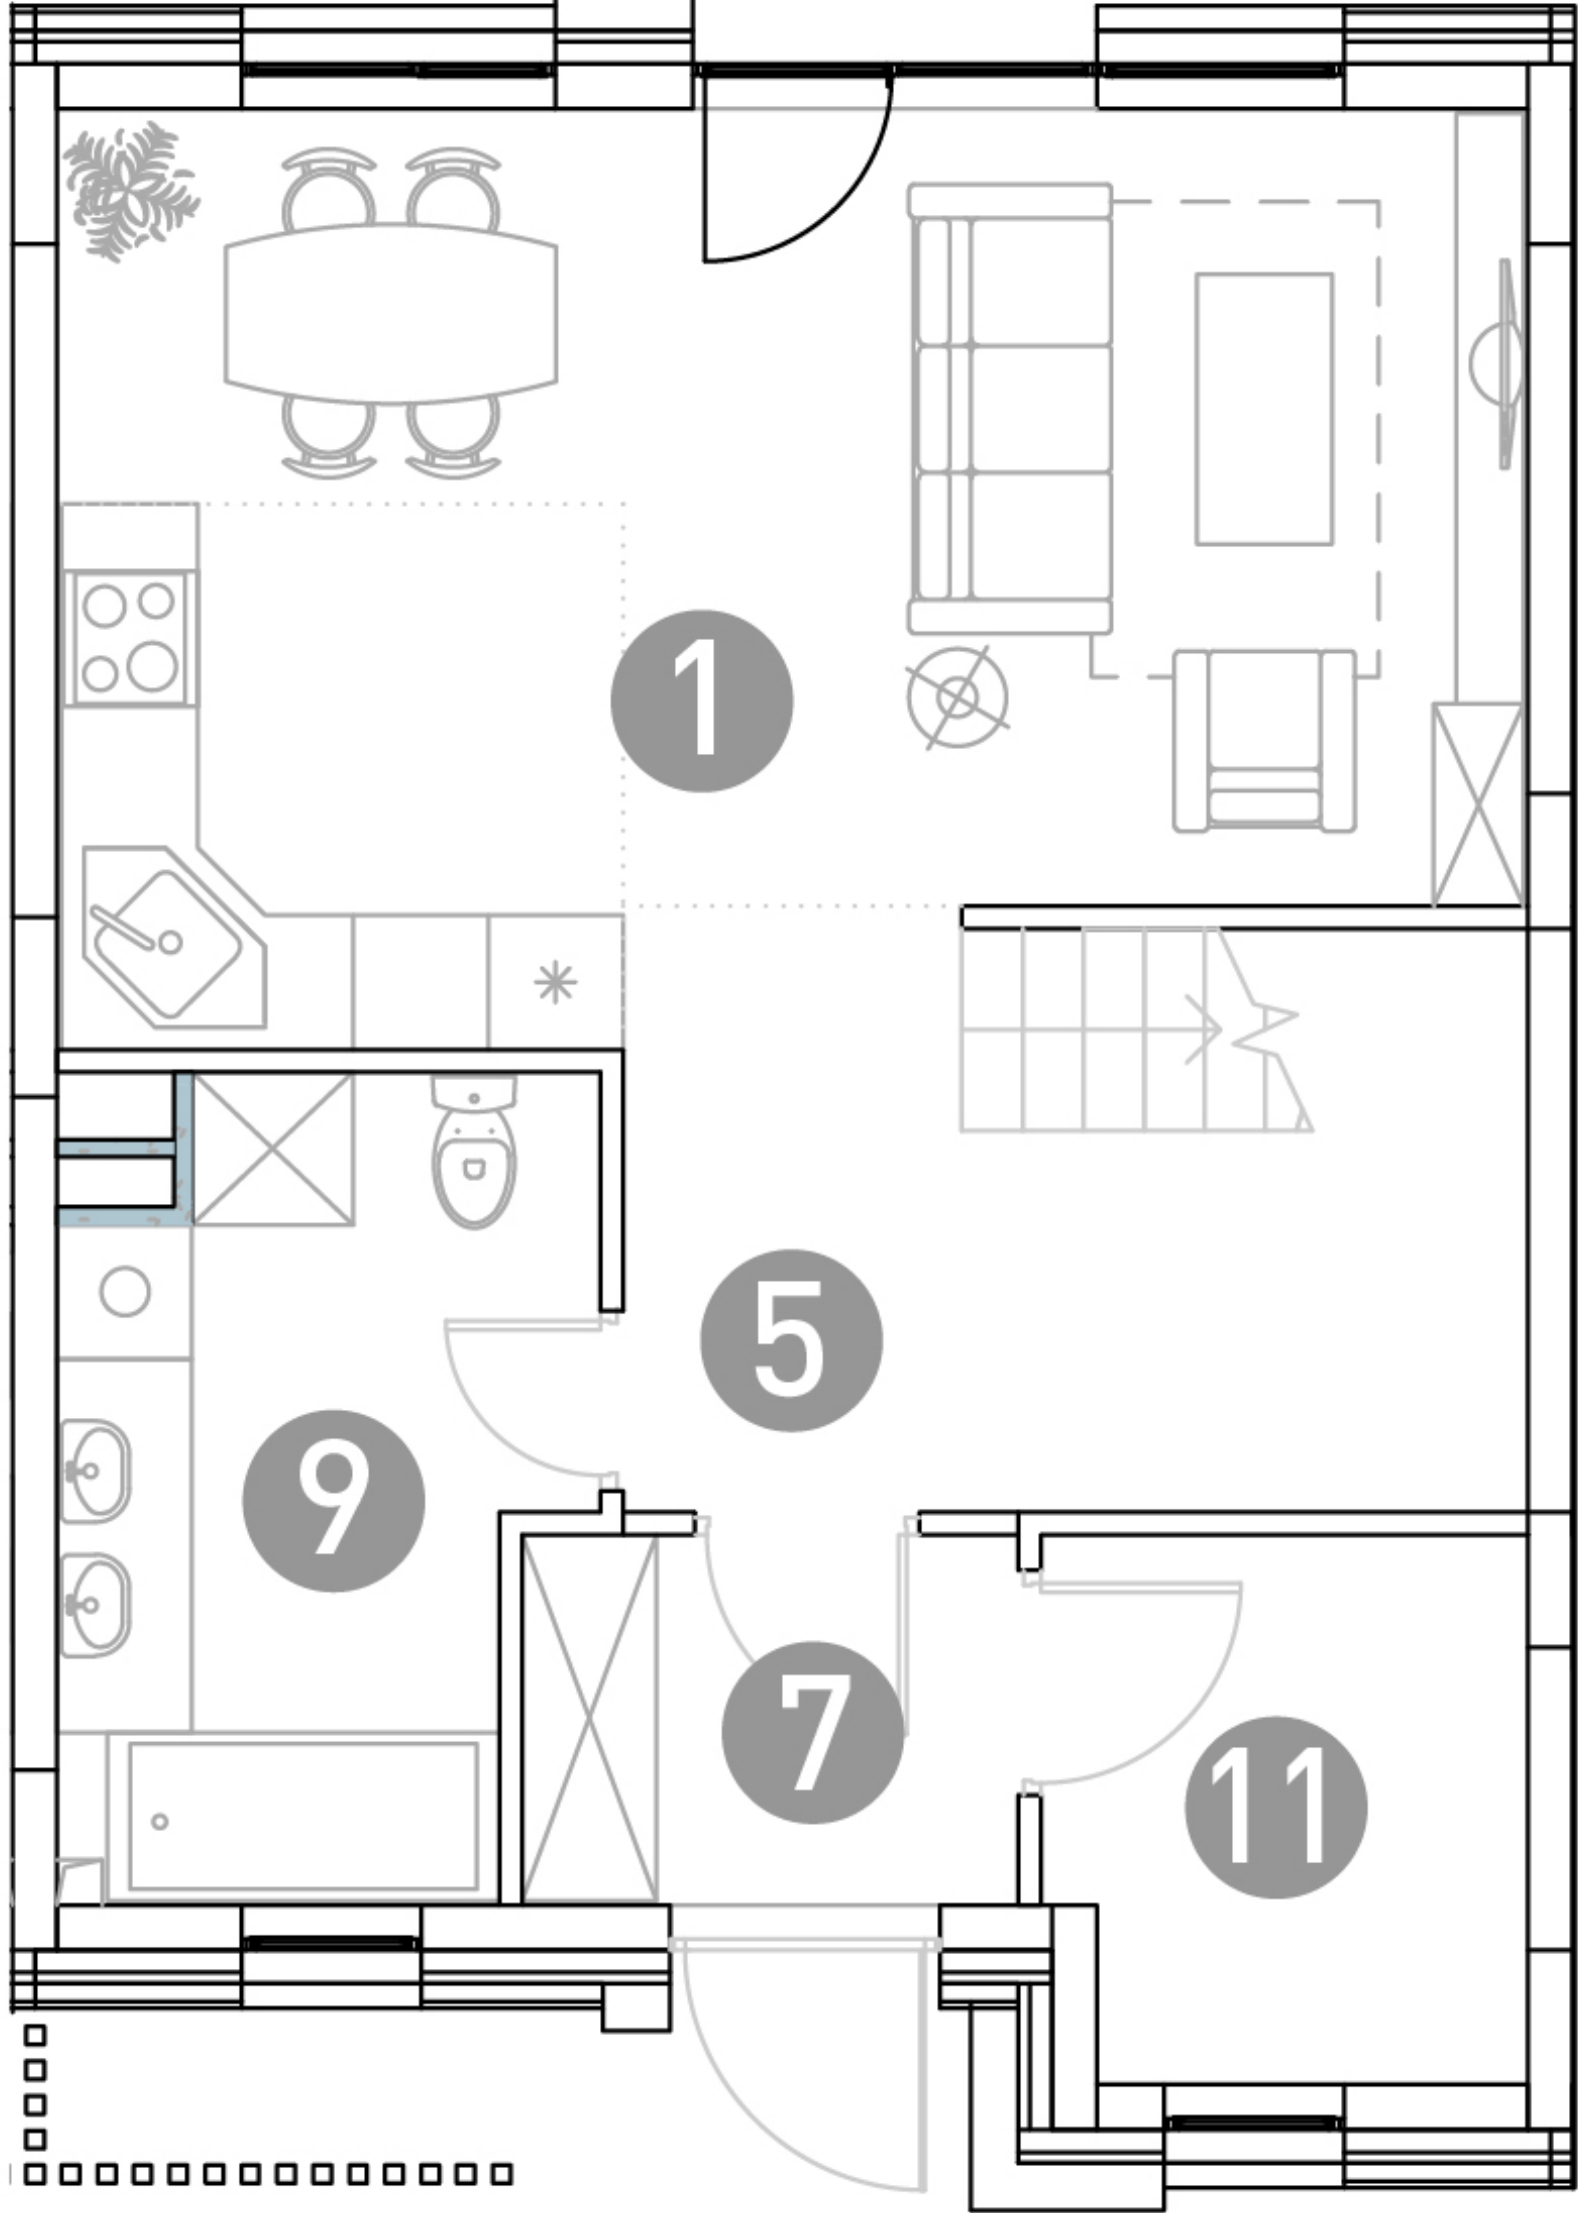

2 этаж

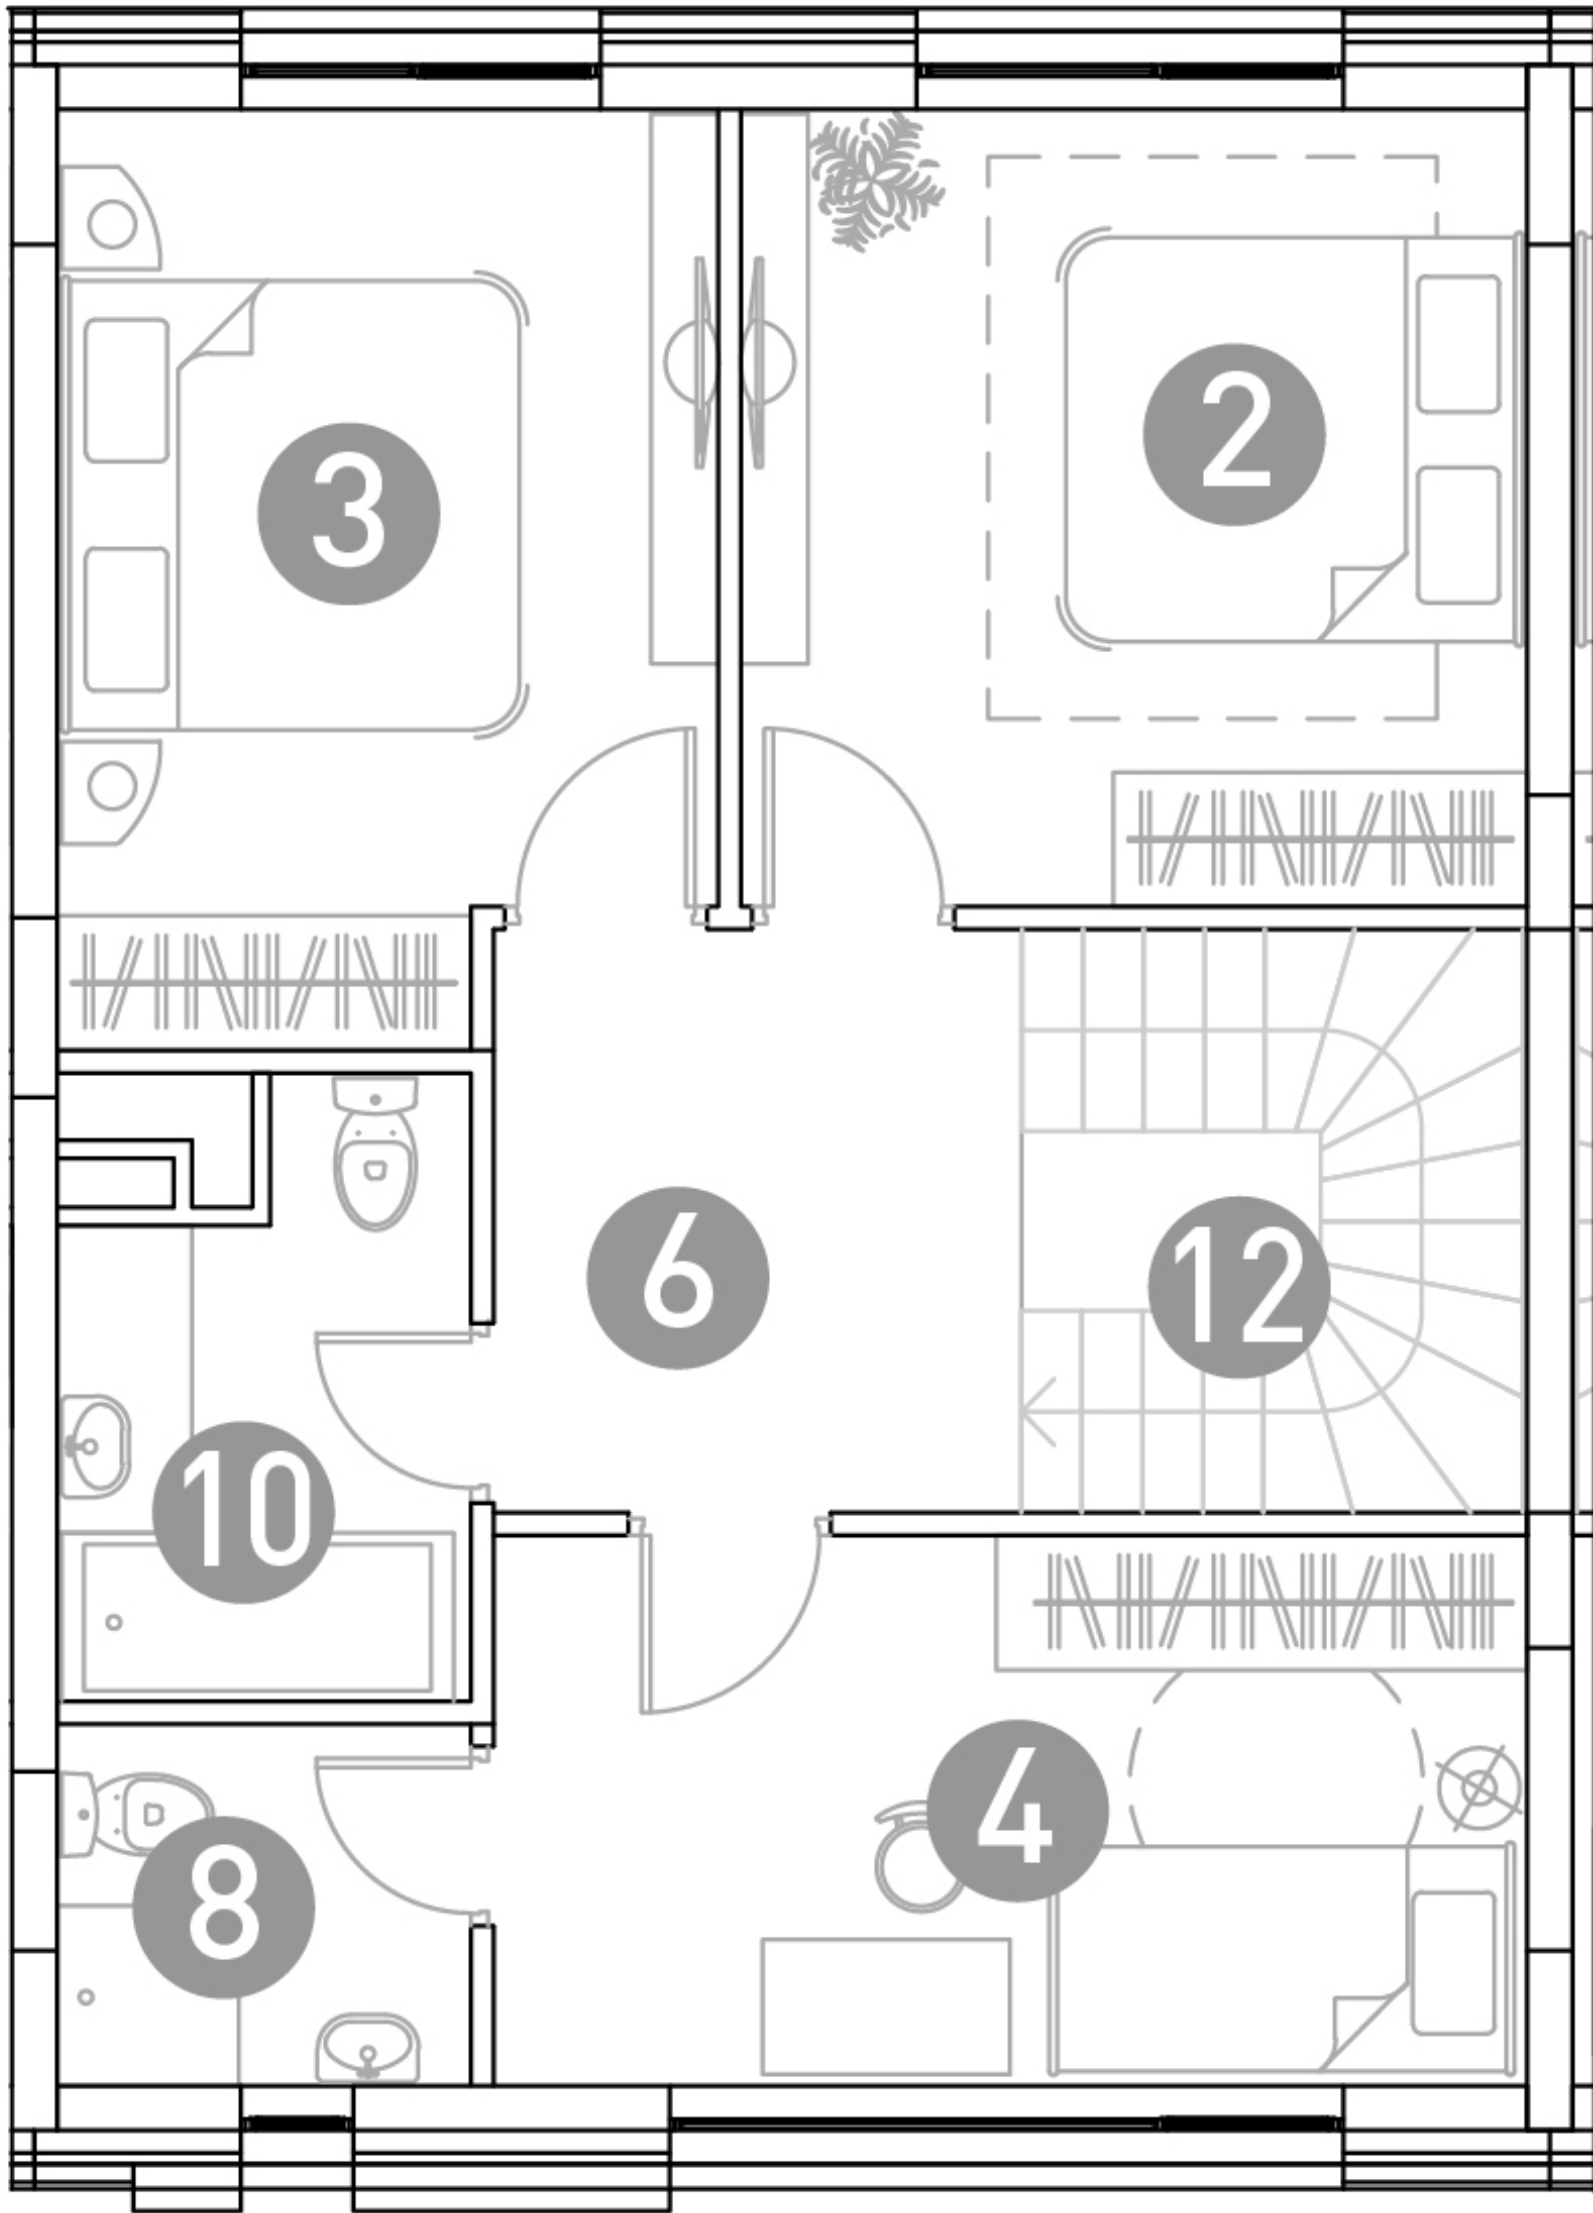

ТАУНХАУС

ДБЖЗ-2

Этаж 1
Тип Таунхаус
Площадь 105.33 м²

ПЛОЩАДЬ ПОМЕЩЕНИЙ, м²

1

Кухня-гостиная

25.26

2

Спальня

13.16

3

Спальня

11.8

4

Детская

11.74

5

Холл

10.48

6

Холл

6.11

7

Прихожая

3.83

8

Гардеробная

3.13

9

Санузел

7.78

10

Санузел

4.52

11

Бойлерная

5.12

12

Лестница

2.4

29 475 330 ₹

* Цена указана на 08.10.2026 | © 2026 ГК «Основа»

АДРЕС ПРОЕКТА

Московская область, городской округ Мытищи, село Троицкое, 2
+7 (495) 104-21-15

ОФИС ПРОДАЖ

+7 (495) 104-21-15

РЕЖИМ РАБОТЫ