


Выписка из Единого государственного реестра недвижимости об основных характеристиках и зарегистрированных правах на объект недвижимости

Сведения об основных характеристиках объекта недвижимости

В Единый государственный реестр недвижимости внесены следующие сведения:

Земельный участок	
вид объекта недвижимости	
Лист № 1 раздела 1	Всего листов: 3
25 июня 2021г.	Всего листов выписки: 3
Кадастровый номер:	77:02:0025015:1434
Номер кадастрового квартала:	77:02:0025015
Дата присвоения кадастрового номера:	17.05.2021
Ранее присвоенный государственный учетный номер:	данные отсутствуют
Адрес:	Российская Федерация, город Москва, внутригородская территория муниципального округ Северный, ул. Новодачная, земельный участок 67/68
Площадь:	7291 +/- 30
Кадастровая стоимость, руб:	43618844.96
Кадастровые номера расположенных в пределах земельного участка объектов недвижимости:	77:02:0025015:1010, 77:02:0025015:1004, 77:02:0025015:1002, 77:02:0025015:1075, 77:02:00000000:2765
Категория земель:	Земли населенных пунктов
Виды разрешенного использования:	участки размещения многоквартирных жилых домов; объекты размещения жилых и нежилых помещений (1.2.2)
Статус записи об объекте недвижимости:	Сведения об объекте недвижимости имеют статус "актуальные"
Особые отметки:	данные отсутствуют
Получатель выписки:	Брынкина Юлия Сергеевна (представитель правообладателя), Правообладатель: Общество с ограниченной ответственностью «ТЕХНОСИТИ», ИНН: 7717515359

Раздел 1 Лист 1

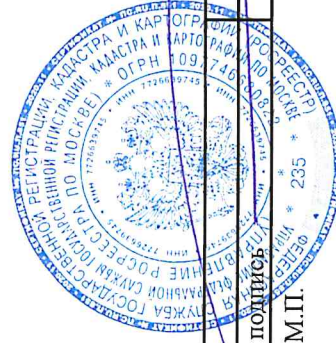

полное наименование должности

подпись

М.П.


инициалы, фамилия

Выписка из Единого государственного реестра недвижимости об основных характеристиках и зарегистрированных правах на объект недвижимости
Сведения о зарегистрированных правах

Земельный участок	
вид объекта недвижимости	
Лист № 1 раздела 2	Всего листов раздела 2: 1
Всего разделов: 3	
Всего листов выписки: 3	
25 июня 2021 г.	
Кадастровый номер: 77:02:0025015:1434	

1	Правообладатель (правообладатели):	1.1	Общество с ограниченной ответственностью «ТЕХНОСИТИ», ИНН: 7717515359, ОГРН: 1047796597419
2	Вид, номер, дата и время государственной регистрации права:	2.1	Собственность 77:02:0025015:1434-77/051/2021-1 25.06.2021 19:55:52
3	Документы-основания	3.1	Соглашение о перераспределении земельного участка с кадастровым номером 77:02:0025015:1079, находящегося в частной собственности, и земель, государственная собственность на которые не разграничена, № С-02-000067, выдан 15.06.2021
4	Сведения об осуществлении государственной регистрации сделки, права, ограничения права без необходимого в силу закона согласия третьего лица, органа:	4.1	данные отсутствуют
5	Ограничение прав и обременение объекта недвижимости:	не зарегистрировано	
6	Заявленные в судебном порядке права требования:	данные отсутствуют	
7	Сведения о возражении в отношении зарегистрированного права:	данные отсутствуют	
8	Сведения о наличии решения об изъятии объекта недвижимости для государственных и муниципальных нужд:	данные отсутствуют	
9	Сведения о невозможности государственной регистрации без личного участия правообладателя или его законного представителя:	данные отсутствуют	
10	Правопритязания и сведения о наличии поступивших, но не рассмотренных заявлений о проведении государственной регистрации права (перехода, прекращения права), ограничения права или обременения объекта недвижимости, сделки в отношении объекта недвижимости:	отсутствуют	
11	Сведения о невозможности государственной регистрации перехода, прекращения, ограничения права на земельный участок из земель сельскохозяйственного назначения:	данные отсутствуют	

ПОДПИСЬ	
ПОЛНОЕ НАИМЕНОВАНИЕ ДОЛЖНОСТИ	
ИНИЦИАЛЫ, ФАМИЛИЯ	

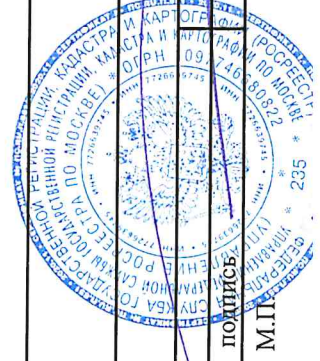


Выписка из Единого государственного реестра недвижимости об основных характеристиках и зарегистрированных правах на объект недвижимости

Описание местоположения земельного участка

Земельный участок	
вид объекта недвижимости	
Лист № 1 раздела 3	Всего листов: 3
Всего листов раздела 3: 1	Всего разделов: 3
Всего листов выписки: 3	
25 июня 2021г.	
Кадастровый номер:	77:02:0025015:1434

План (чертеж, схема) земельного участка

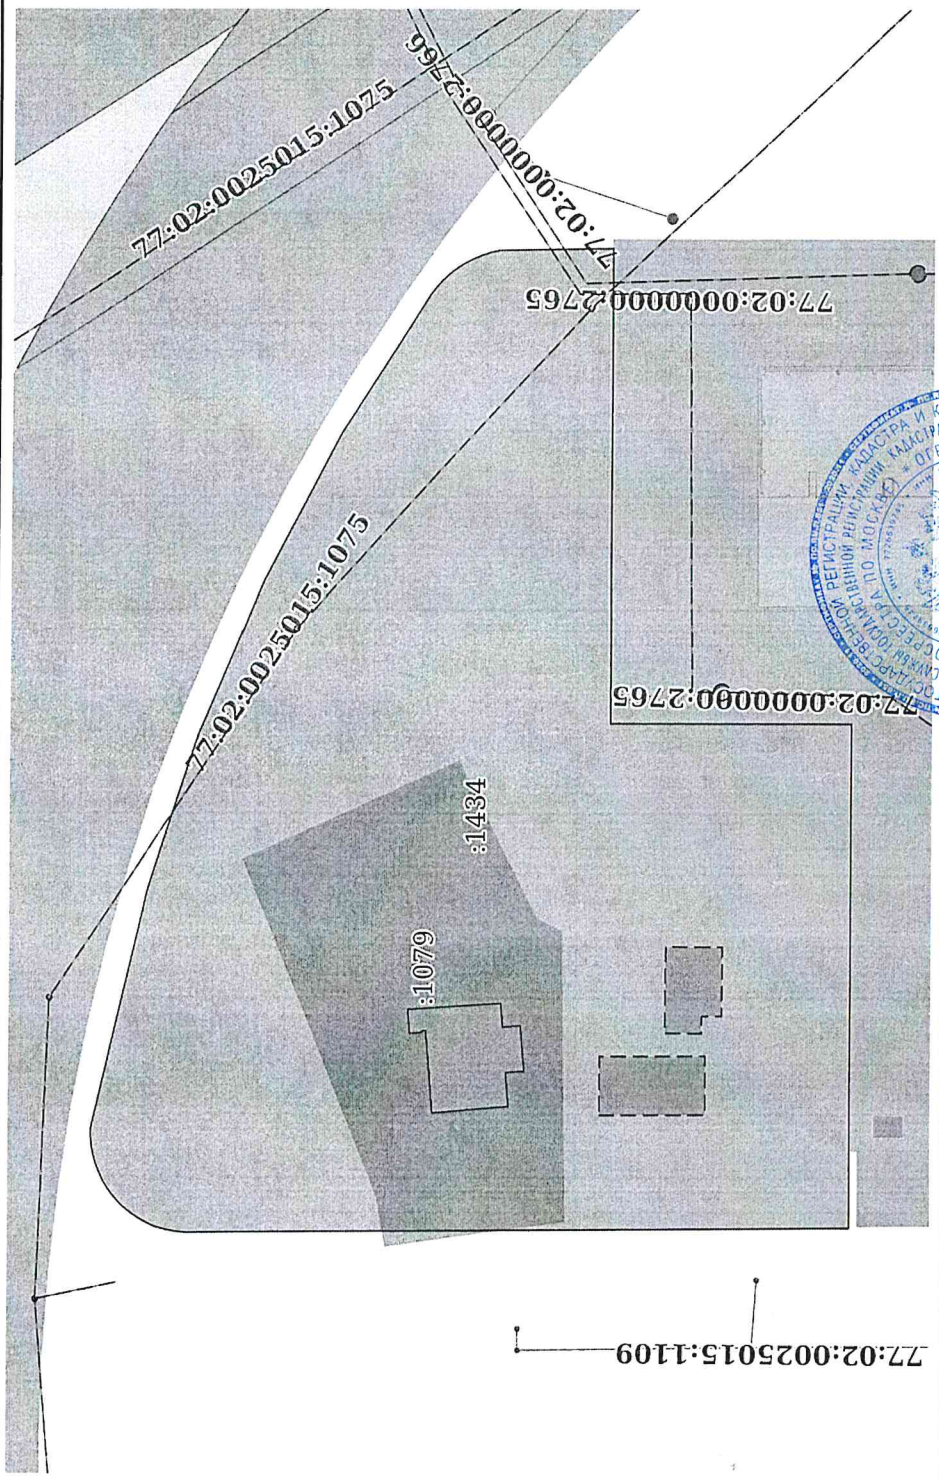

Масштаб 1:900

Условные обозначения:



полное наименование должности

подпись

М.П.

инициалы, фамилия